ORANJEPLANTSOEN DIEMEN

Schetsontwerp plankaart - maart 2021- 1:250

LEGENDA

- **Rijweg**
  Lichtgrijze betonstraatsteen en 'groene' betonstraatsteen
- **Parkeerplaatsen**
  Lichtgrijze betonstraatsteen en 'groene' betonstraatsteen
- **Parkeerplaatsen (bestaand)**
  Donkegrijze betonstraatsteen
- **Parkpad**
  Gebakken straatstenen, beige
- **Verkeersremmende maatregel**
  Bv punaise
- **Bomen**
  Bestaande en nieuwe bomen
- **Heestergroep**
  Gemengde heesters
- **Haag**
- **Plantvak**
  Gemengde groepen (wintergroene) vaste planten en solitaite heesters.
- **Border**
  Gemengde vasteplanten
- **Tuinenstrook**
  Gemengde beplanting
- **Gazon**
  Intensief en extensief n.t.b.
- **Wadi met betonnen rand**
- **Zitelement**
  Beton
- **Tuinenstrook**
  Gebakken klinkers, fietsleunhekken en betonnen zitelement.
- **Privégrond**
  Vergroenen erfafscheiding
- **Entree**
- **Locatie ontwerpfragmenten**

N

Oranjeplantsoen, Diemen **04-03-2021**


Opdrachtgever:
Gemeente Diemen

Onderdeel:
Herinrichting Oranjeplantsoen SO

Gewijzigd: 04-03-2021
Schaal: 1:250
Tek. nr.: 1/1
Blad:

TOPIA
N R.H.E.M. Gerritsen, A Westerlaan 9 3511 HA Utrecht, T 030-2603500 E info@buretopia.nl stads- en landschapsinrichting

Ontwerpfragment 1
1:100

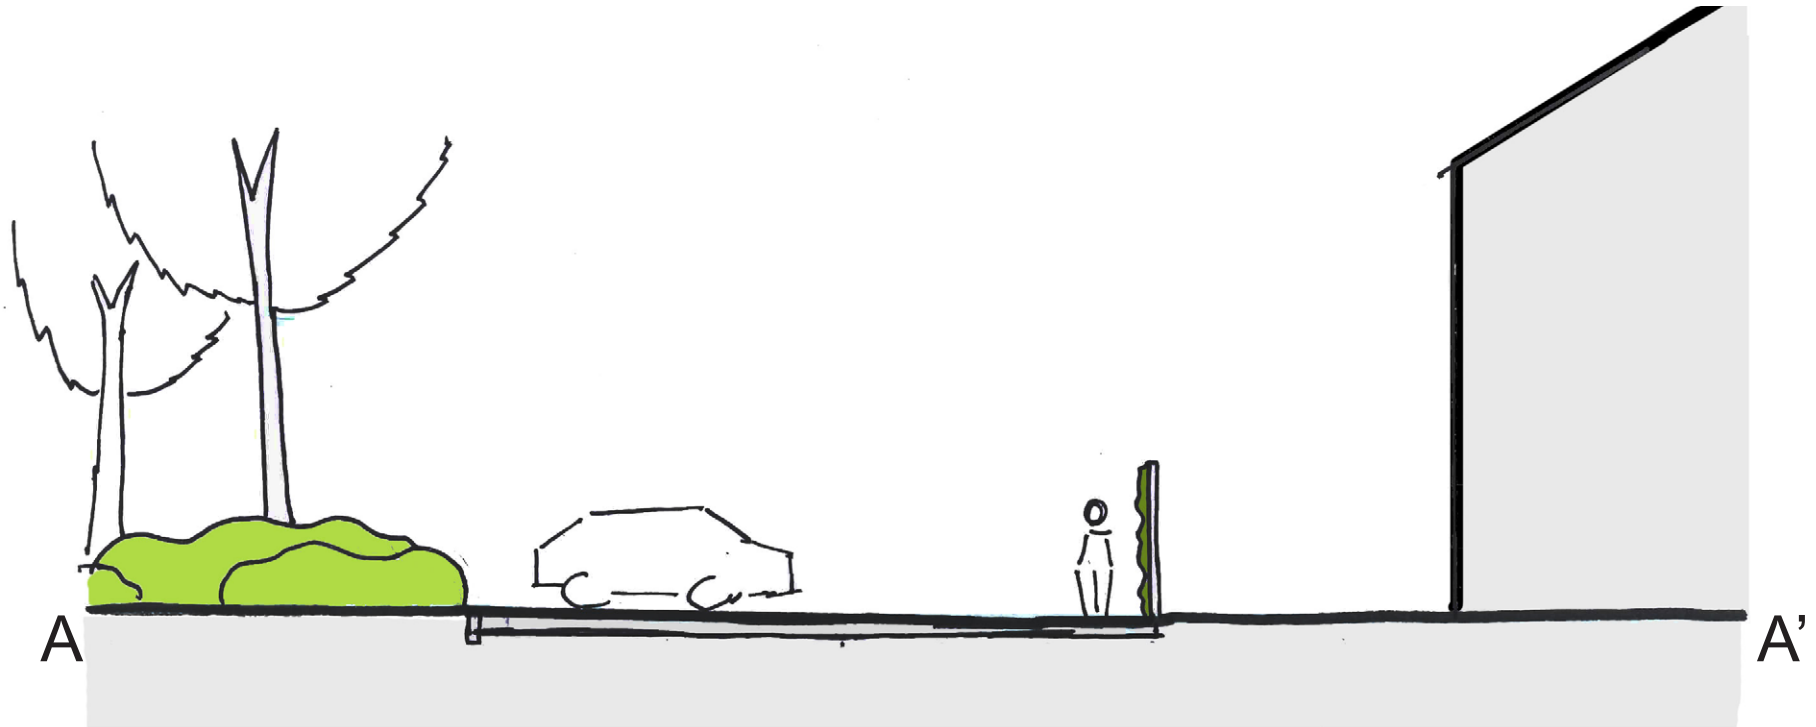


GROENVAK | PARK. PLAATS | RIJBAAN | ERFSCHEIDING TUIN.

Ontwerpfragment




Ontwerpfragment 2
1:100

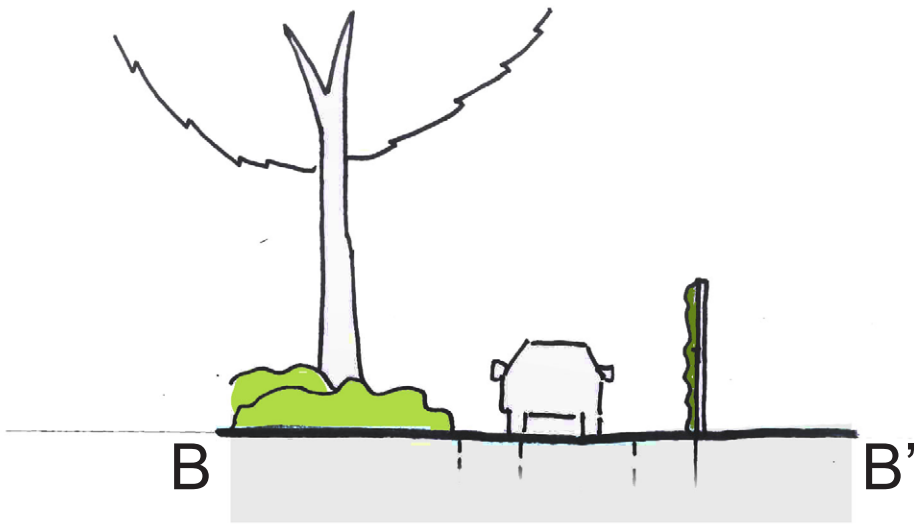


3.50
GROENVAK
RIJBAAN
GROENE
ERFAFSCHEIDING

Ontwerpfragment

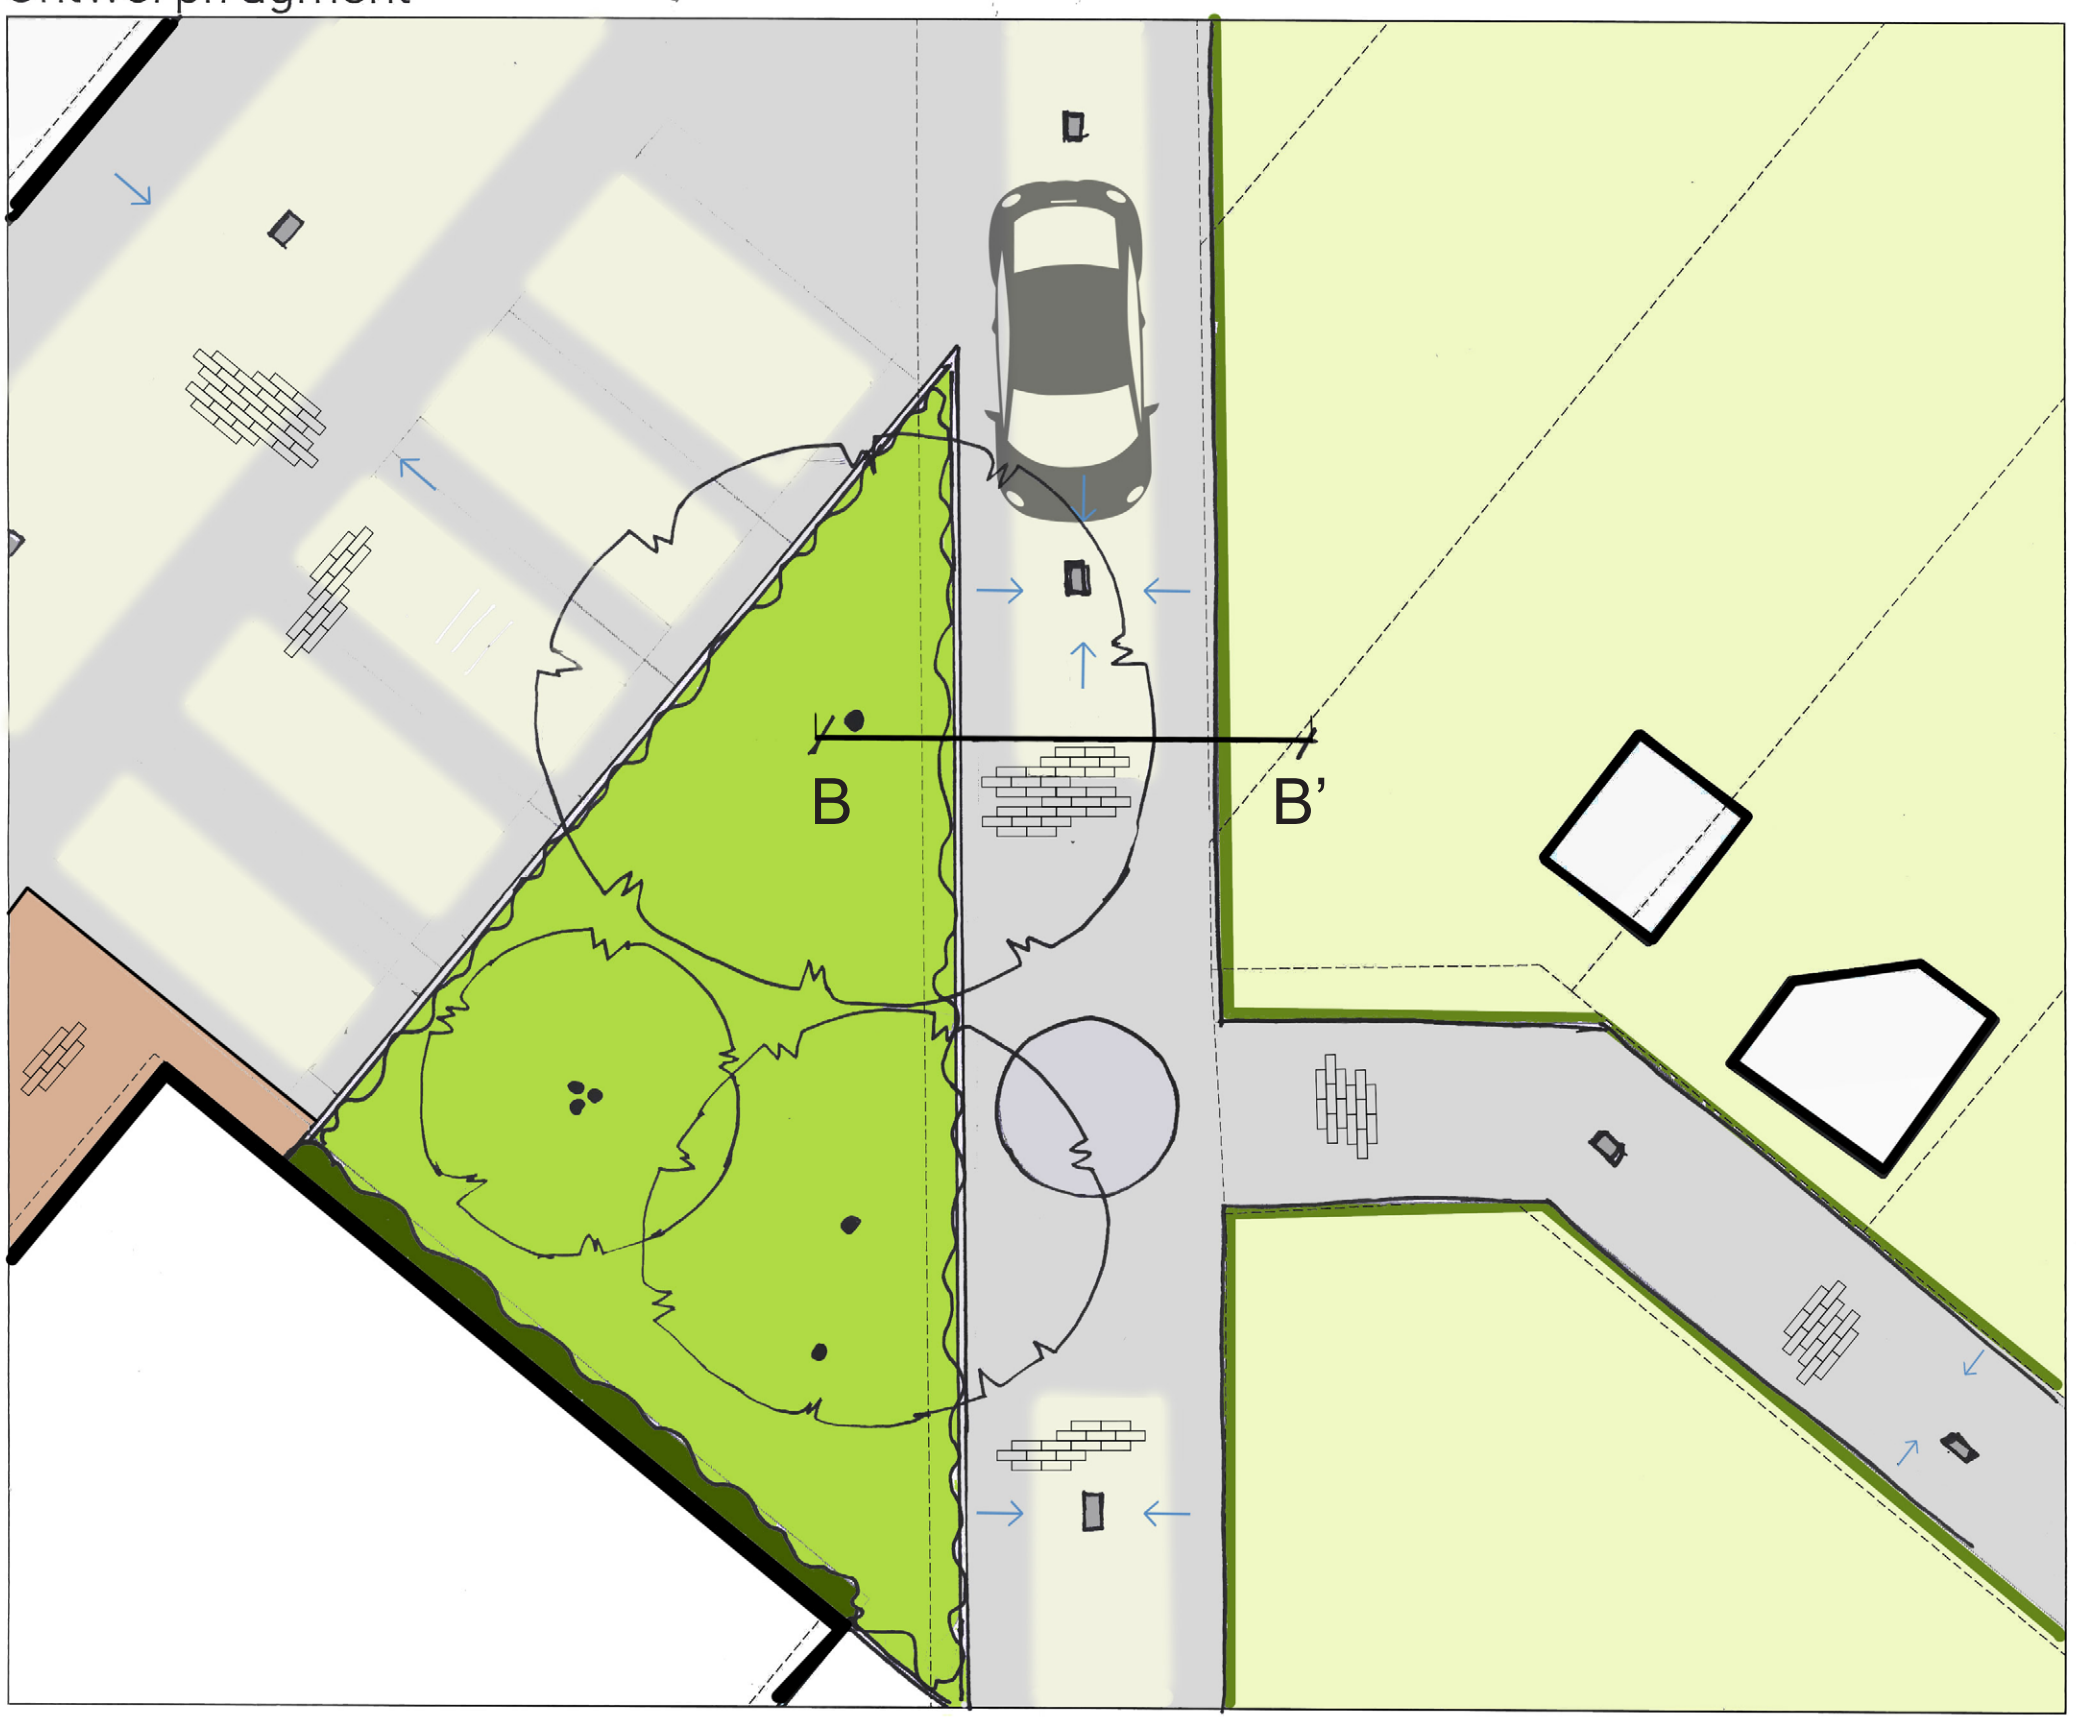

Ontwerpfragment 3
1:100

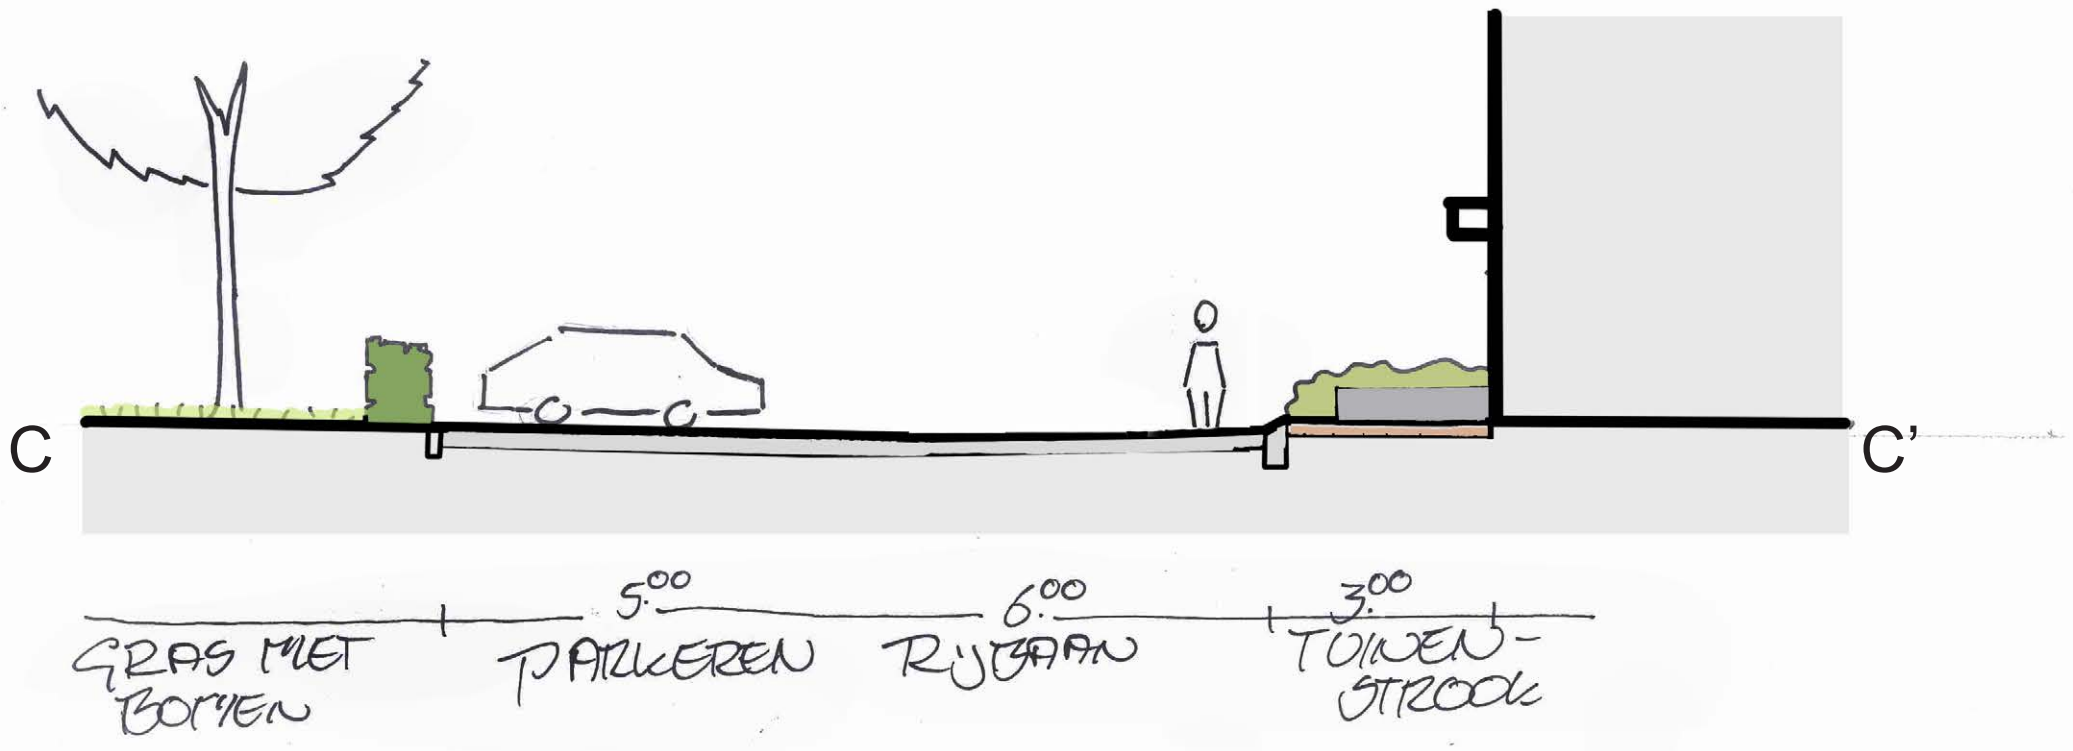

Ontwerpfragment

