


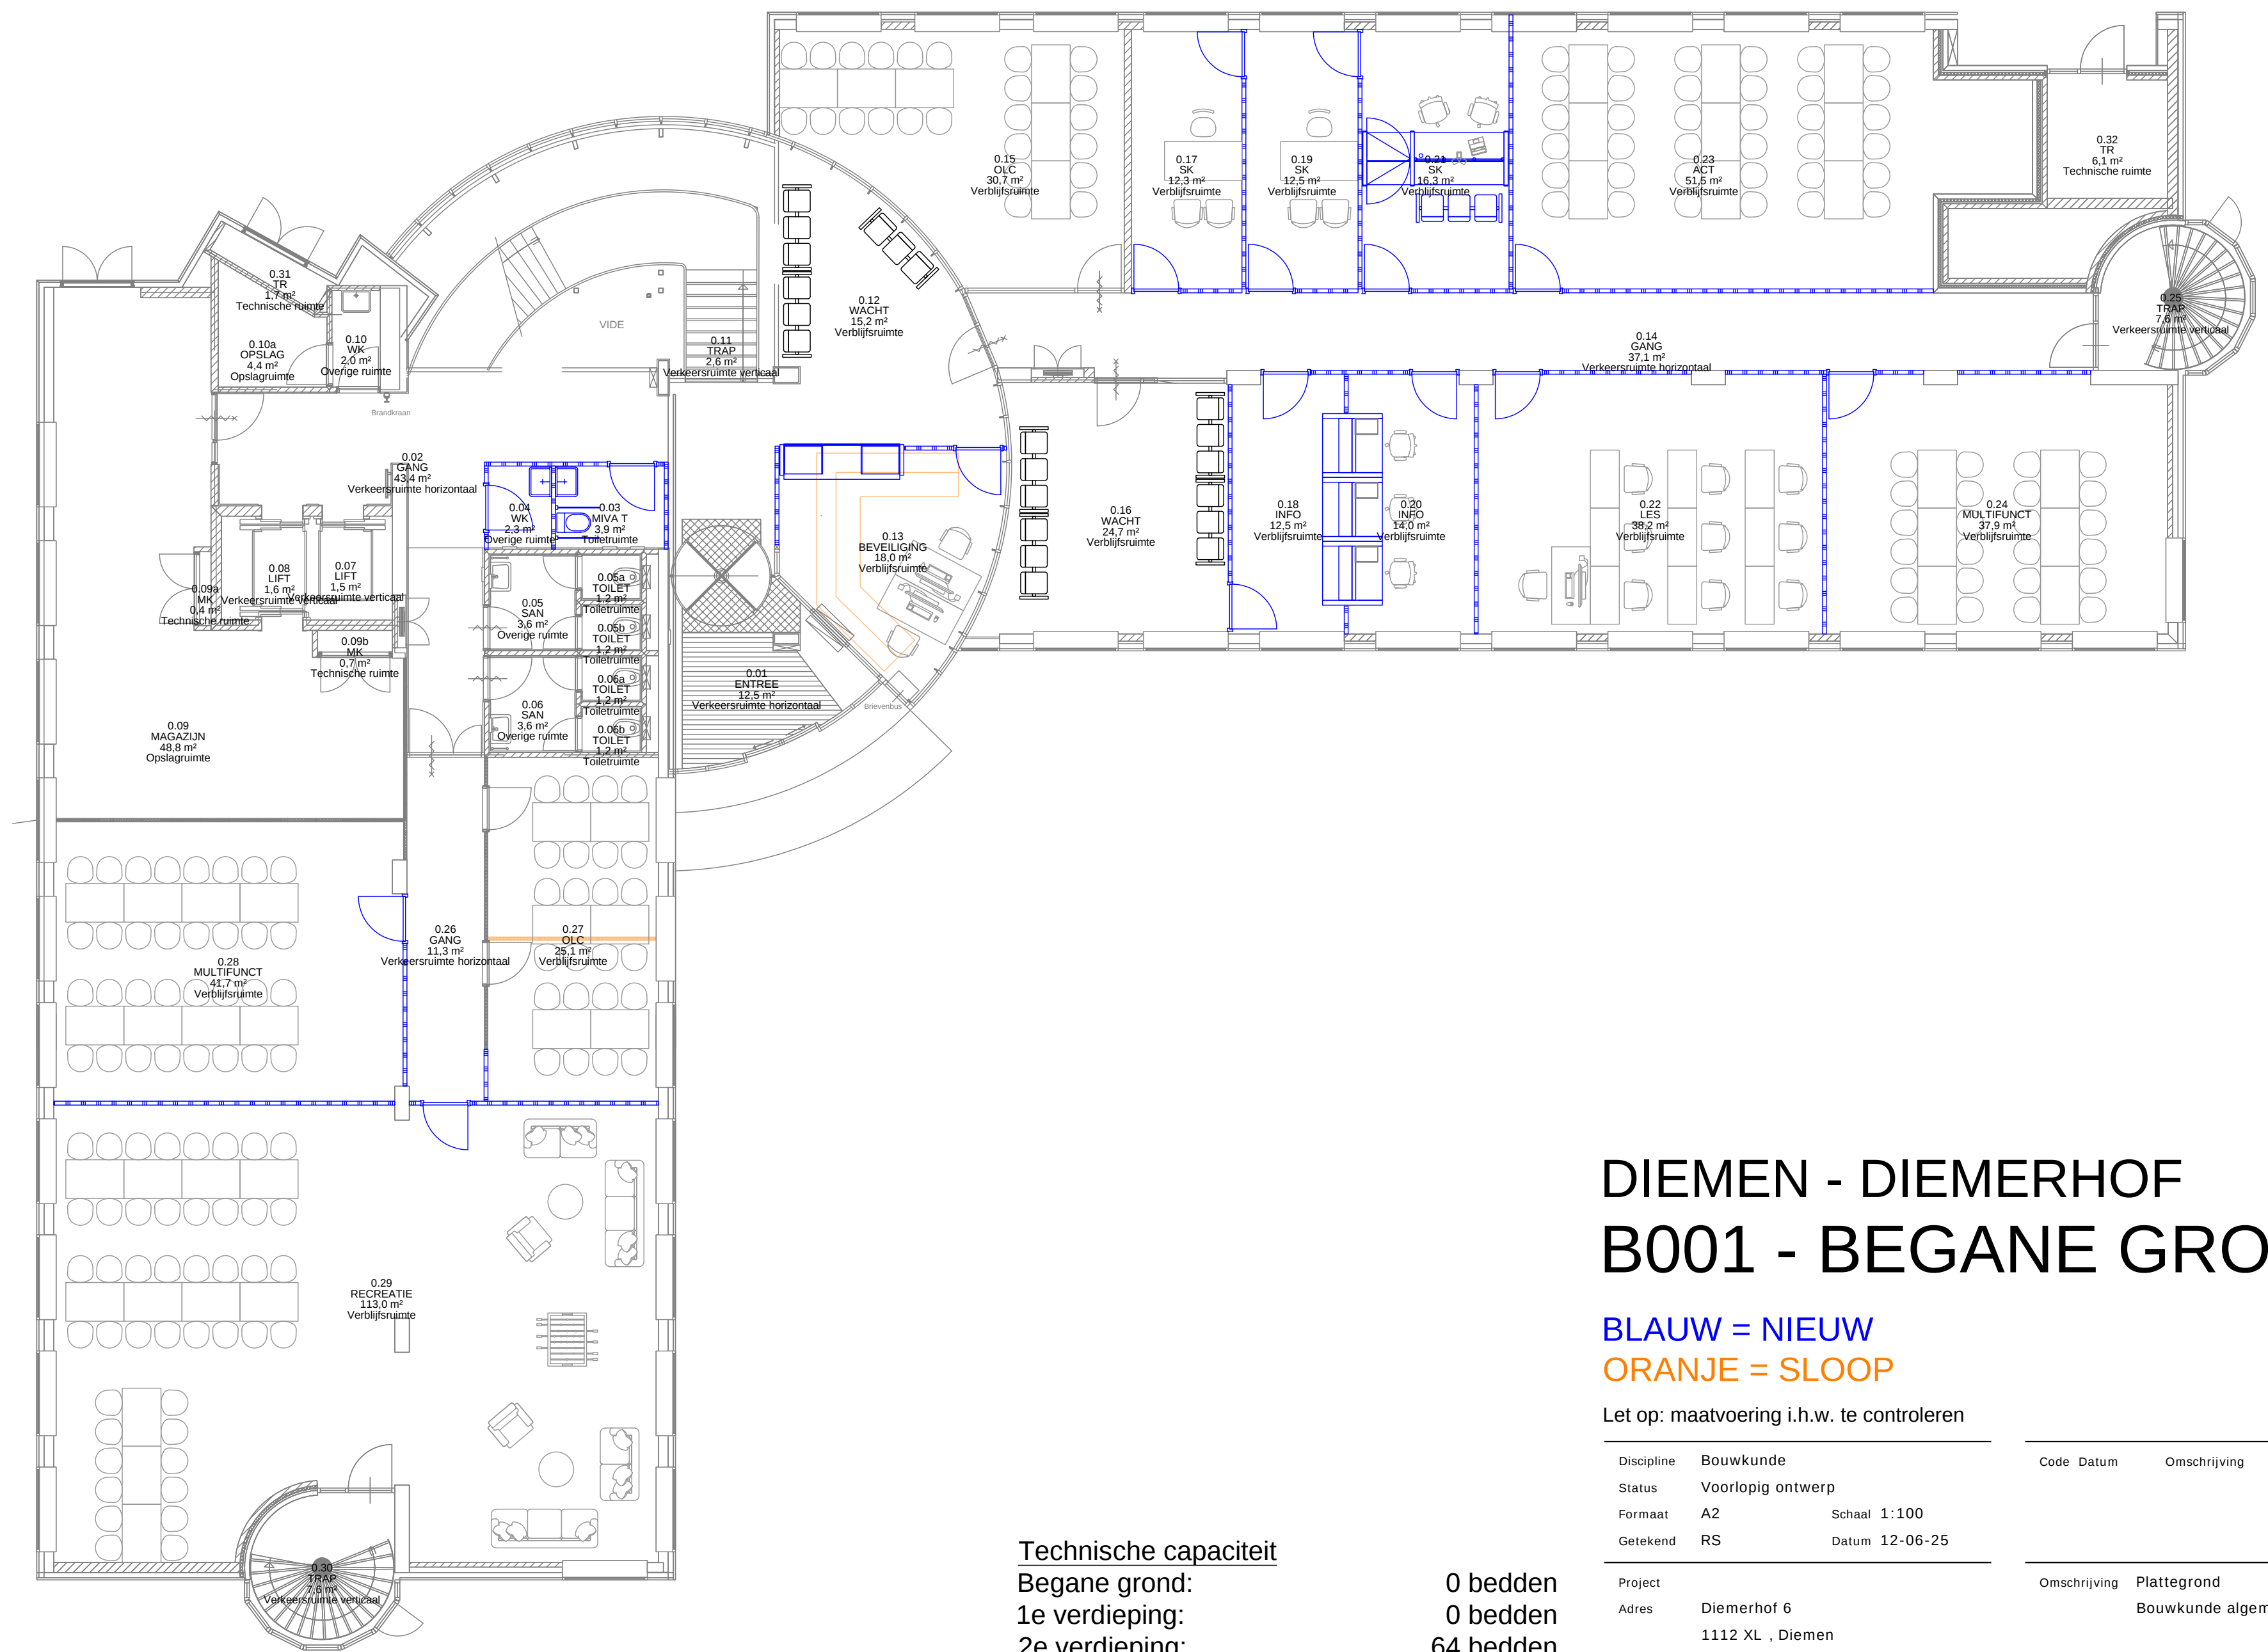

DIEMEN - DIEMERHOF

B001 - BEGANE GROND


BLAUW = NIEUW
ORANJE = SLOOP


Let op: maatvoering i.h.w. te controleren

Discipline	Bouwkunde	Code	Datum	Omschrijving	Gewijzigd
Status	Voorlopig ontwerp				
Formaat	A2	Schaal	1:100		
Getekend	RS	Datum	12-06-25		
Project	Diemerhof 6	Omschrijving	Plattegrond		
Adres	1112 XL , Diemen		Bouwkunde algemeen		
Object	B001	Bouwlaag	Begane grond		
		Tekeningnummer	DmnDmh_B001_B_25_00_PLG		
		Bestandsnaam	DmnDmh_B001_B_25_00_PLG.dwg		

Technische capaciteit
Begane grond: 0 bedden
1e verdieping: 0 bedden
2e verdieping: 64 bedden
3e verdieping: 64 bedden
4e verdieping: (AMV) 52 bedden

Totaal: 180 bedden

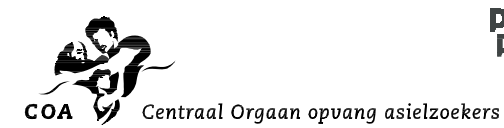

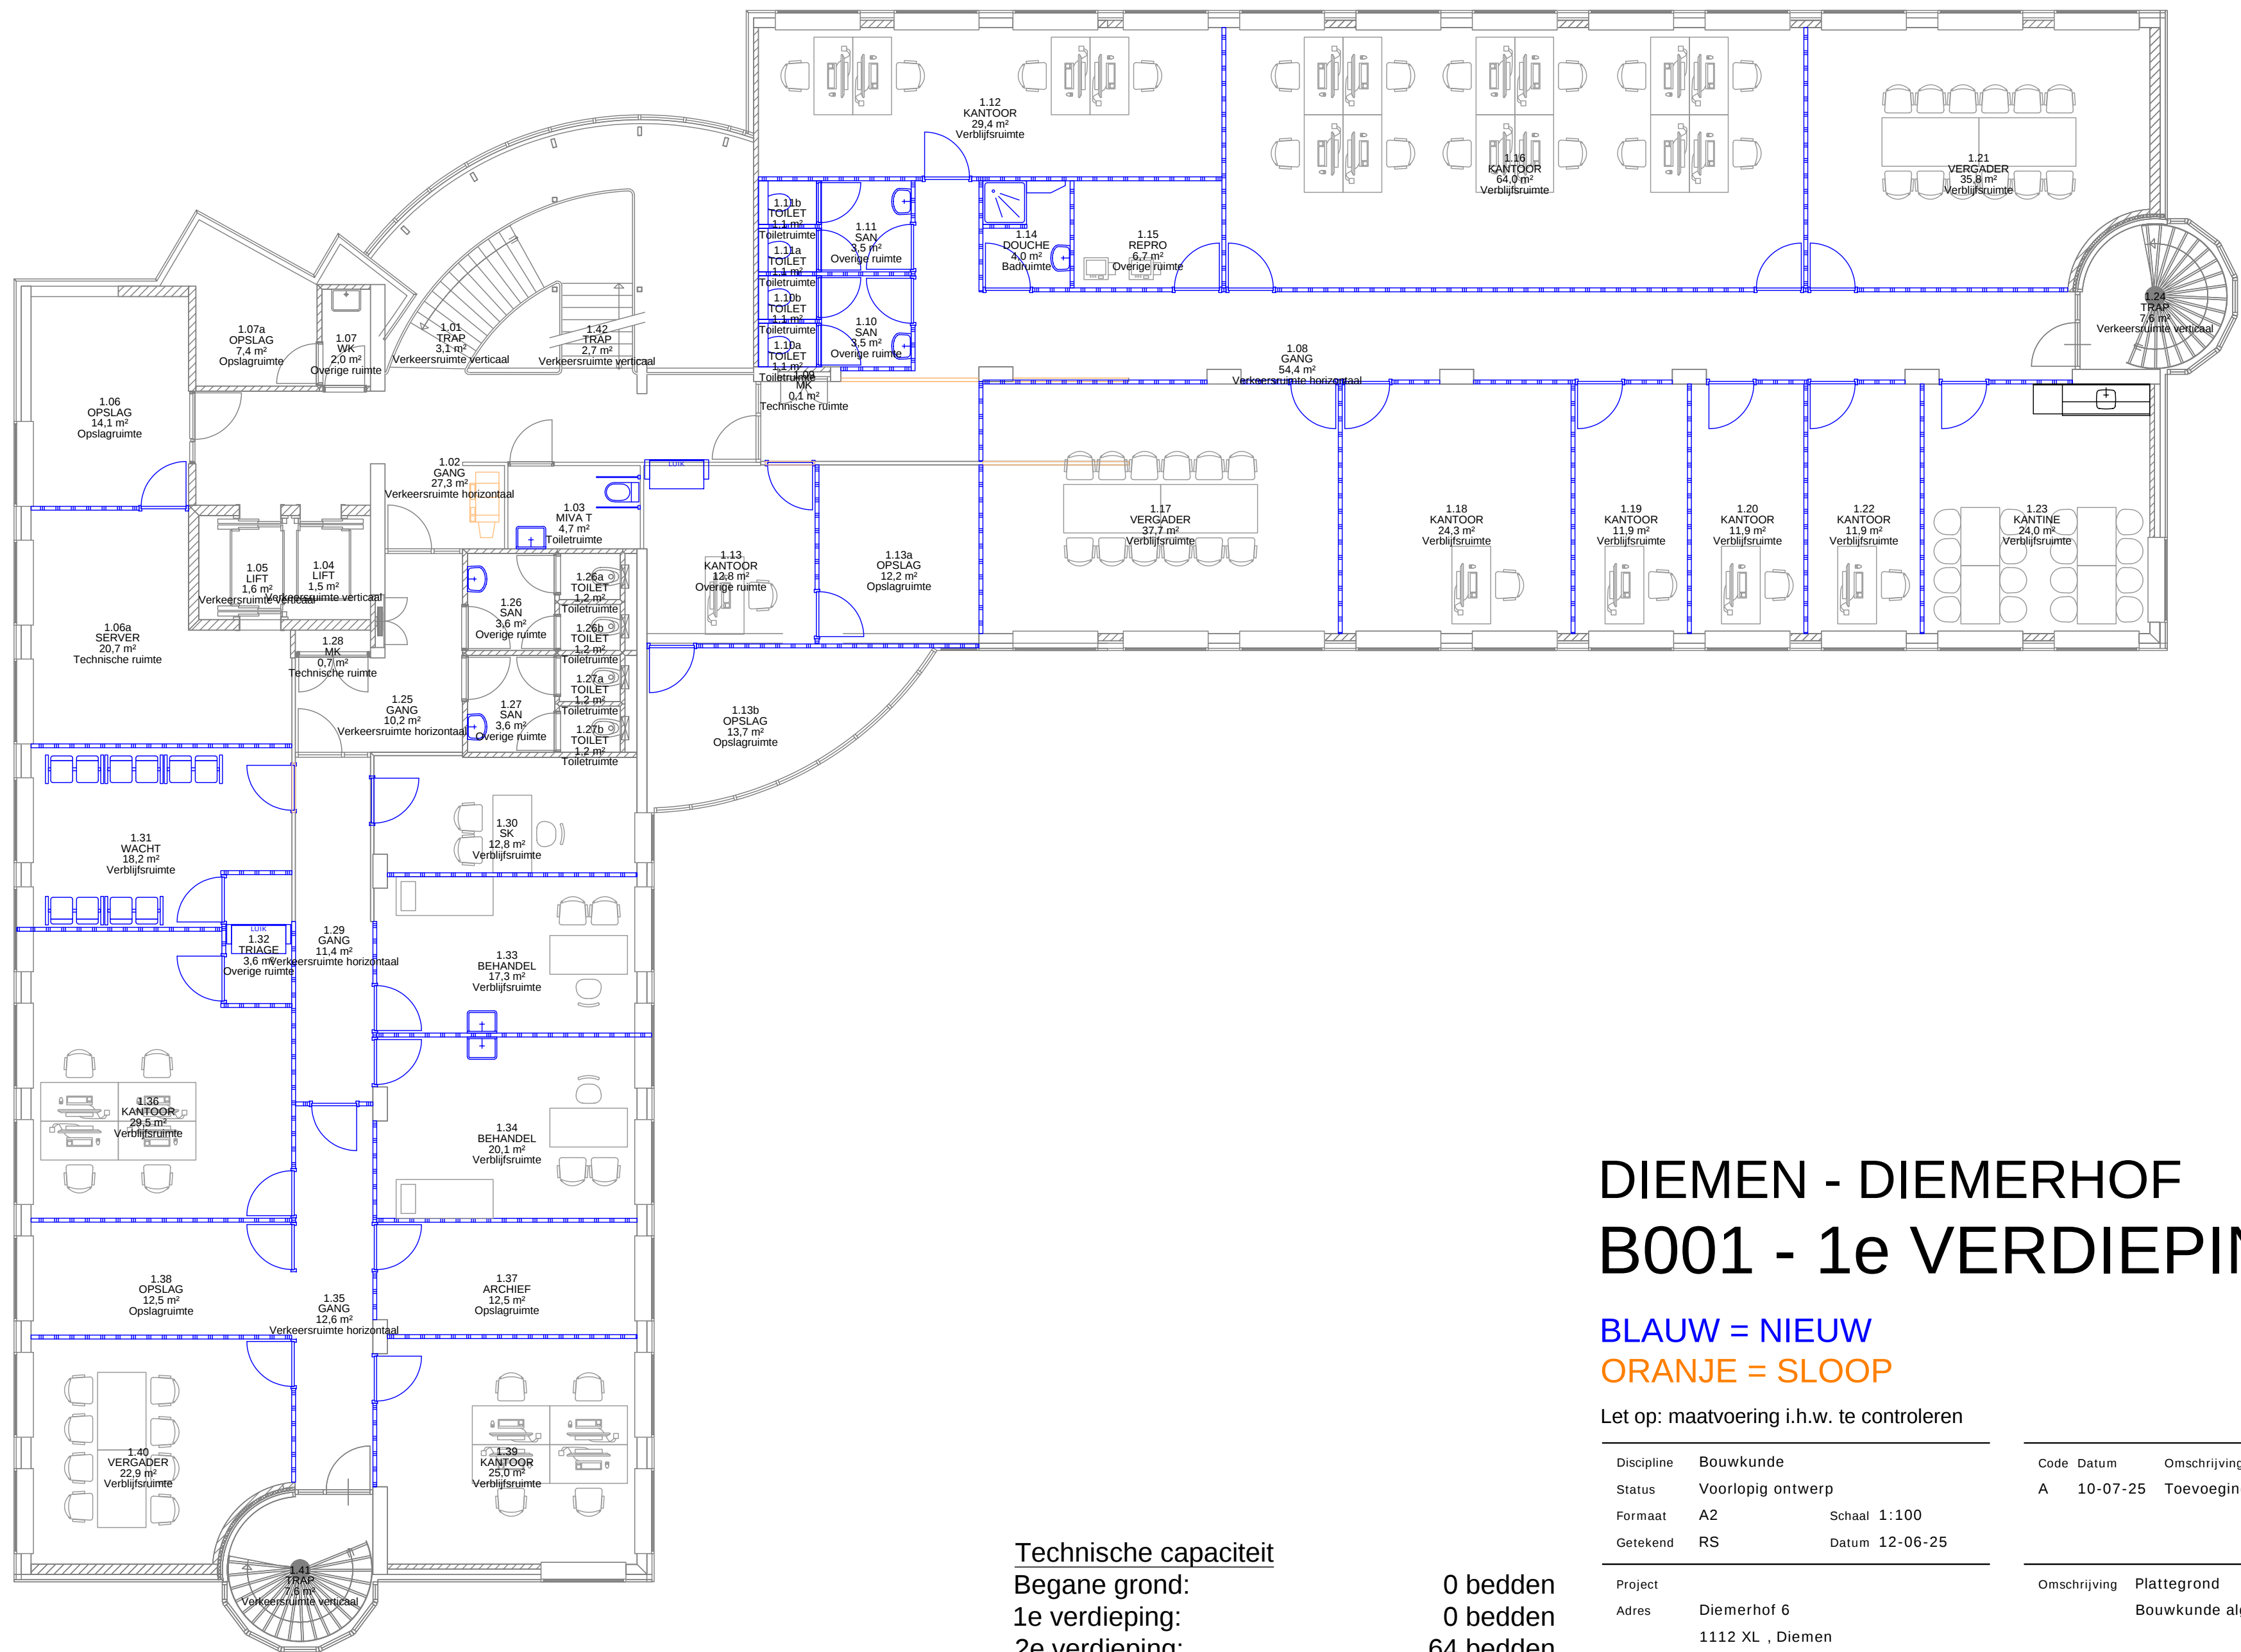

DIEMEN - DIEMERHOF B001 - 1e VERDIEPING

BLAUW = NIEUW
ORANJE = SLOOP

Let op: maatvoering i.h.w. te controleren


Discipline	Bouwkunde	Code	Datum	Omschrijving	Gewijzigd
Status	Voorlopig ontwerp	A	10-07-25	Toevoeging douche personeel	RS
Formaat	A2	Schaal	1:100		
Getekend	RS	Datum	12-06-25		
Project	Diemerhof 6	Omschrijving	Plattegrond		
Adres	1112 XL , Diemen		Bouwkunde algemeen		
Object	B001	Bouwlaag	1e verdieping		
		Tekeningnummer	DmnDmh_B001_B_25_01_PLG		
		Bestandsnaam	DmnDmh_B001_B_25_01_PLG.dwg		

Technische capaciteit

Begane grond: 0 bedden
1e verdieping: 0 bedden
2e verdieping: 64 bedden
3e verdieping: 64 bedden
4e verdieping: (AMV) 52 bedden

Totaal: 180 bedden



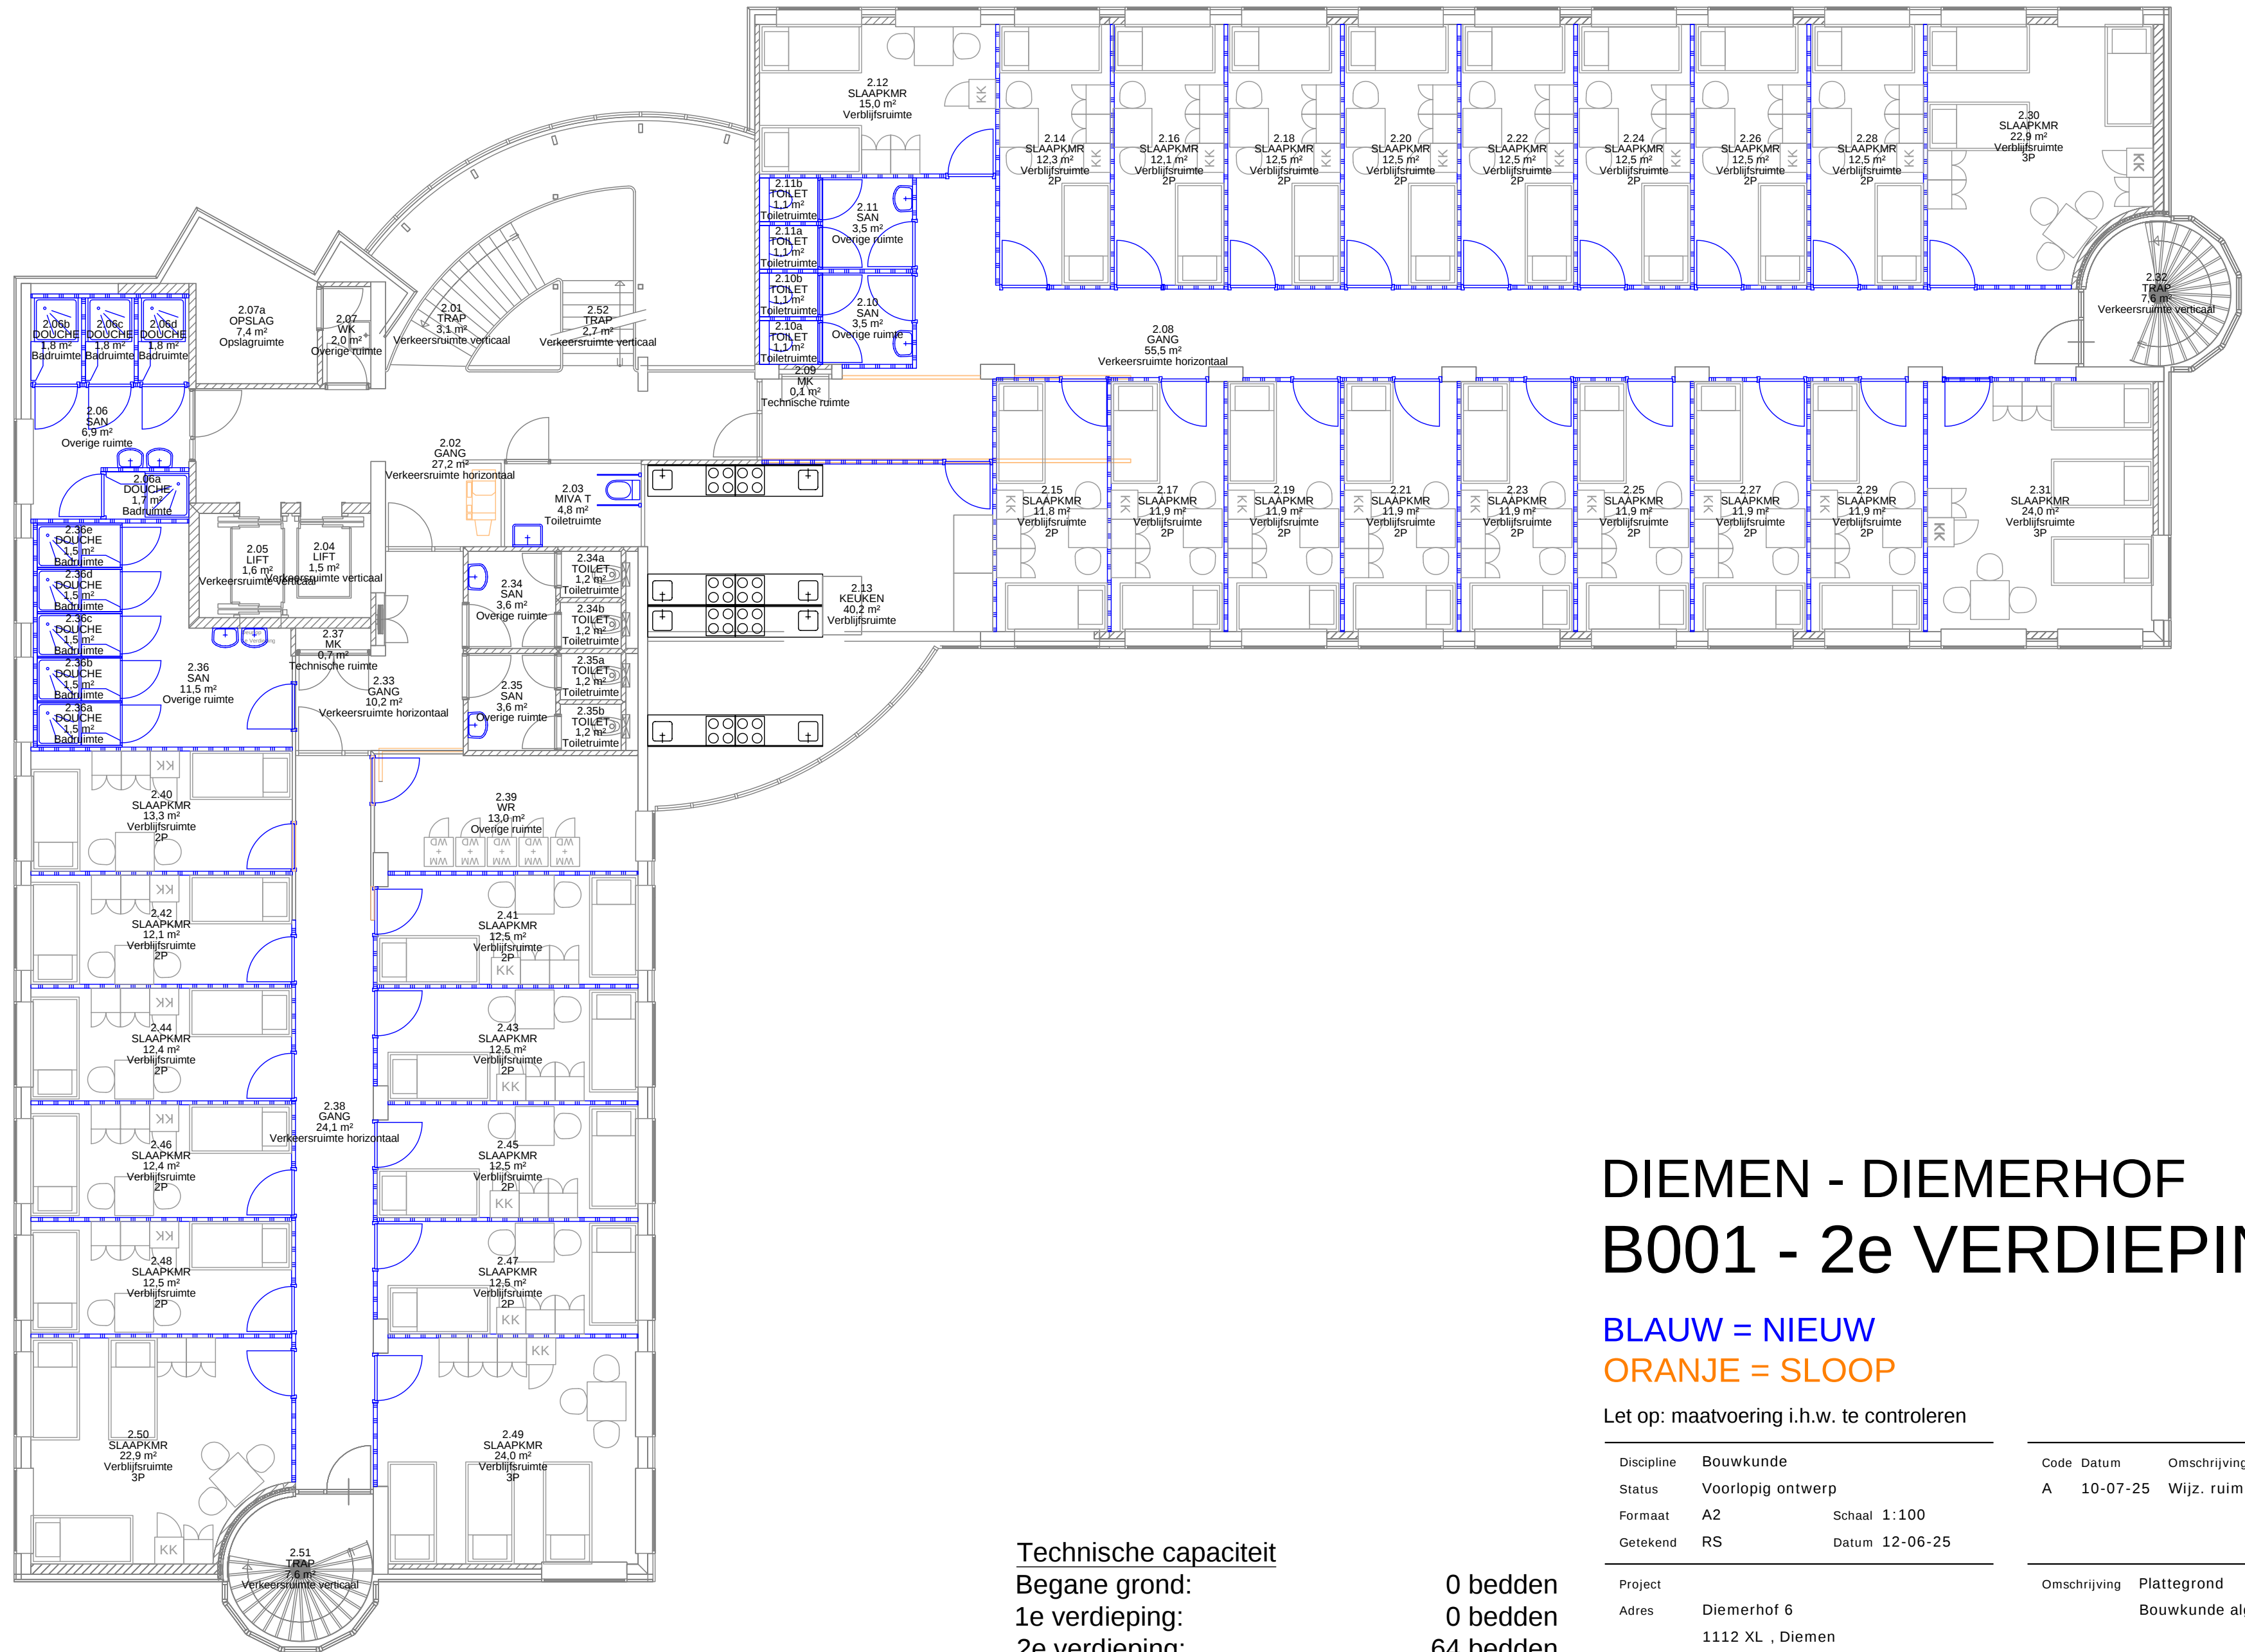

DIEMEN - DIEMERHOF B001 - 2e VERDIEPING

BLAUW = NIEUW
ORANJE = SLOOP

Let op: maatvoering i.h.w. te controleren


Discipline	Bouwkunde	Code	Datum	Omschrijving	Gewijzigd
Status	Voorlopig ontwerp	A	10-07-25	Wijz. ruimte informatie	RS
Formaat	A2	Schaal	1:100		
Getekend	RS	Datum	12-06-25		
Project	Diemerhof 6	Omschrijving	Plattegrond		
Adres	1112 XL , Diemen		Bouwkunde algemeen		
Object	B001	Bouwlaag	2e verdieping		
		Tekeningnummer	DmnDmh_B001_B_25_02_PLG		
		Bestandsnaam	DmnDmh_B001_B_25_02_PLG.dwg		

Technische capaciteit

Begane grond: 0 bedden
1e verdieping: 0 bedden
2e verdieping: 64 bedden
3e verdieping: 64 bedden
4e verdieping: (AMV) 52 bedden

Totaal: 180 bedden



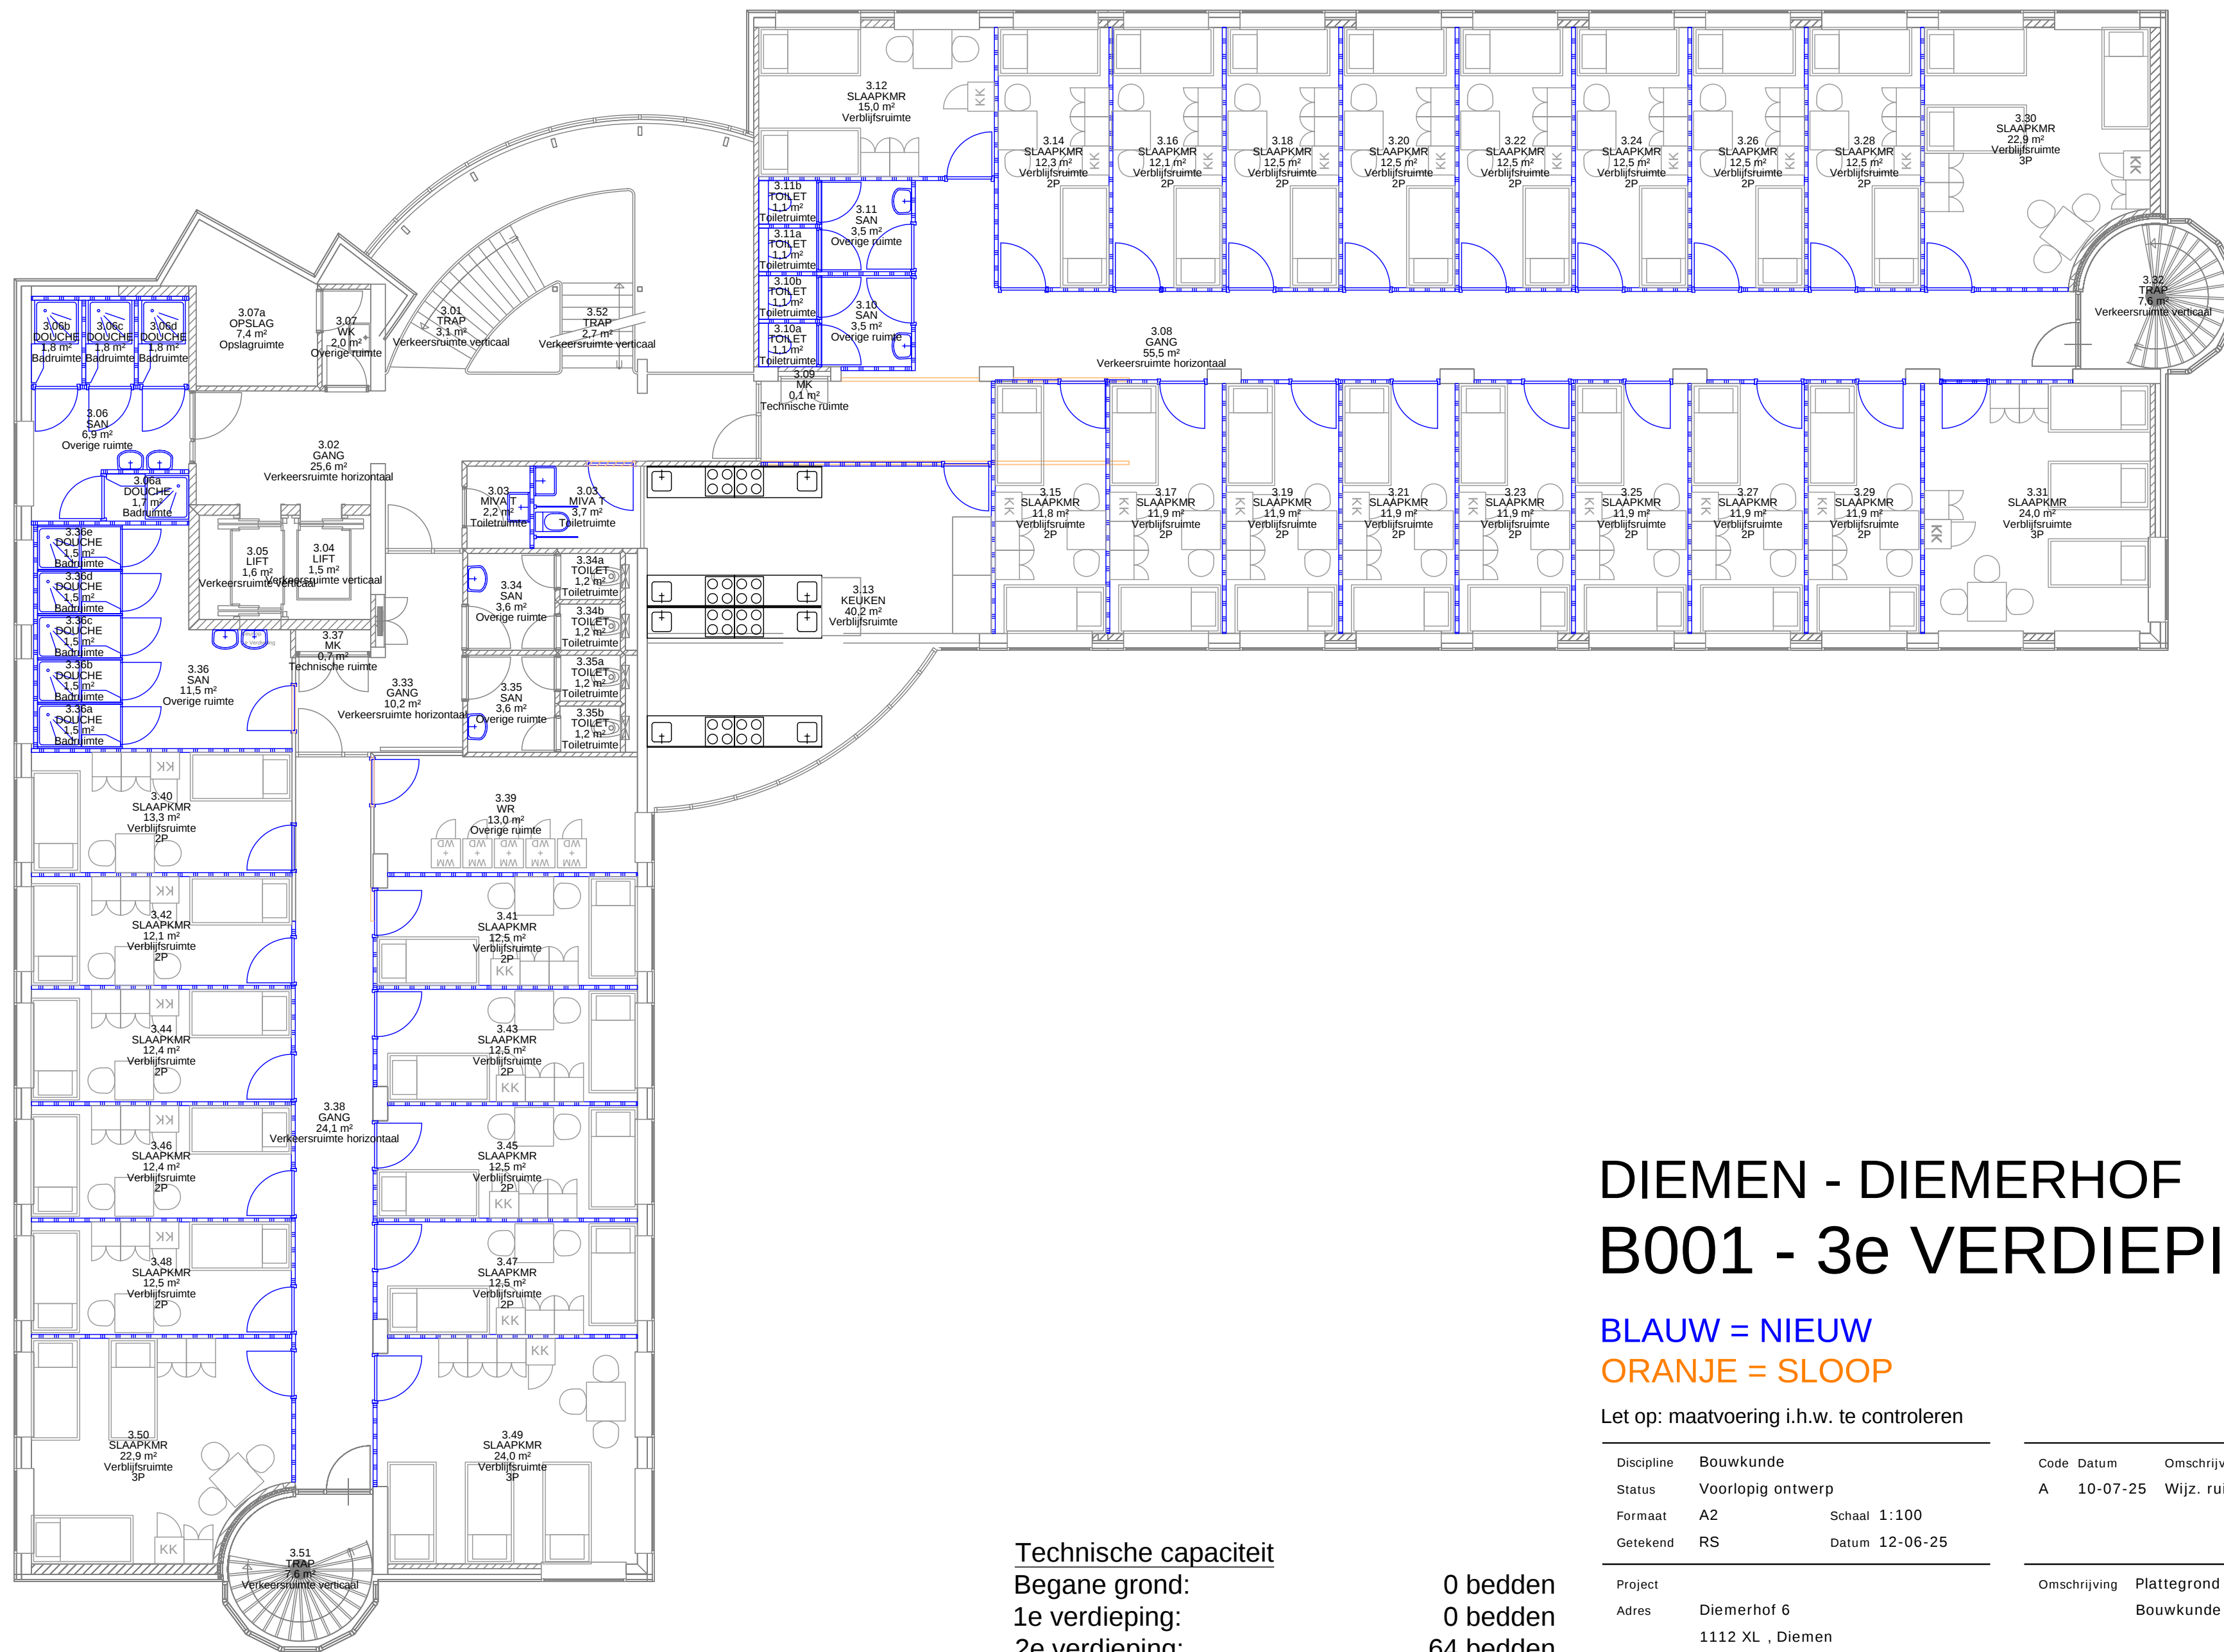

DIEMEN - DIEMERHOF B001 - 3e VERDIEPING

BLAUW = NIEUW
ORANJE = SLOOP


Let op: maatvoering i.h.w. te controleren

Discipline	Bouwkunde	Code	Datum	Omschrijving	Gewijzigd
Status	Voorlopig ontwerp	A	10-07-25	Wijz. ruimte informatie	RS
Formaat	A2	Schaal	1:100		
Getekend	RS	Datum	12-06-25		
Project	Diemerhof 6	Omschrijving	Plattegrond		
Adres	1112 XL , Diemen		Bouwkunde algemeen		
Object	B001	Bouwlaag	3e verdieping		
		Tekeningnummer	DmnDmh_B001_B_25_03_PLG		
		Bestandsnaam	DmnDmh_B001_B_25_03_PLG.dwg		

Technische capaciteit
Begane grond: 0 bedden
1e verdieping: 0 bedden
2e verdieping: 64 bedden
3e verdieping: 64 bedden
4e verdieping: (AMV) 52 bedden

Totaal: 180 bedden



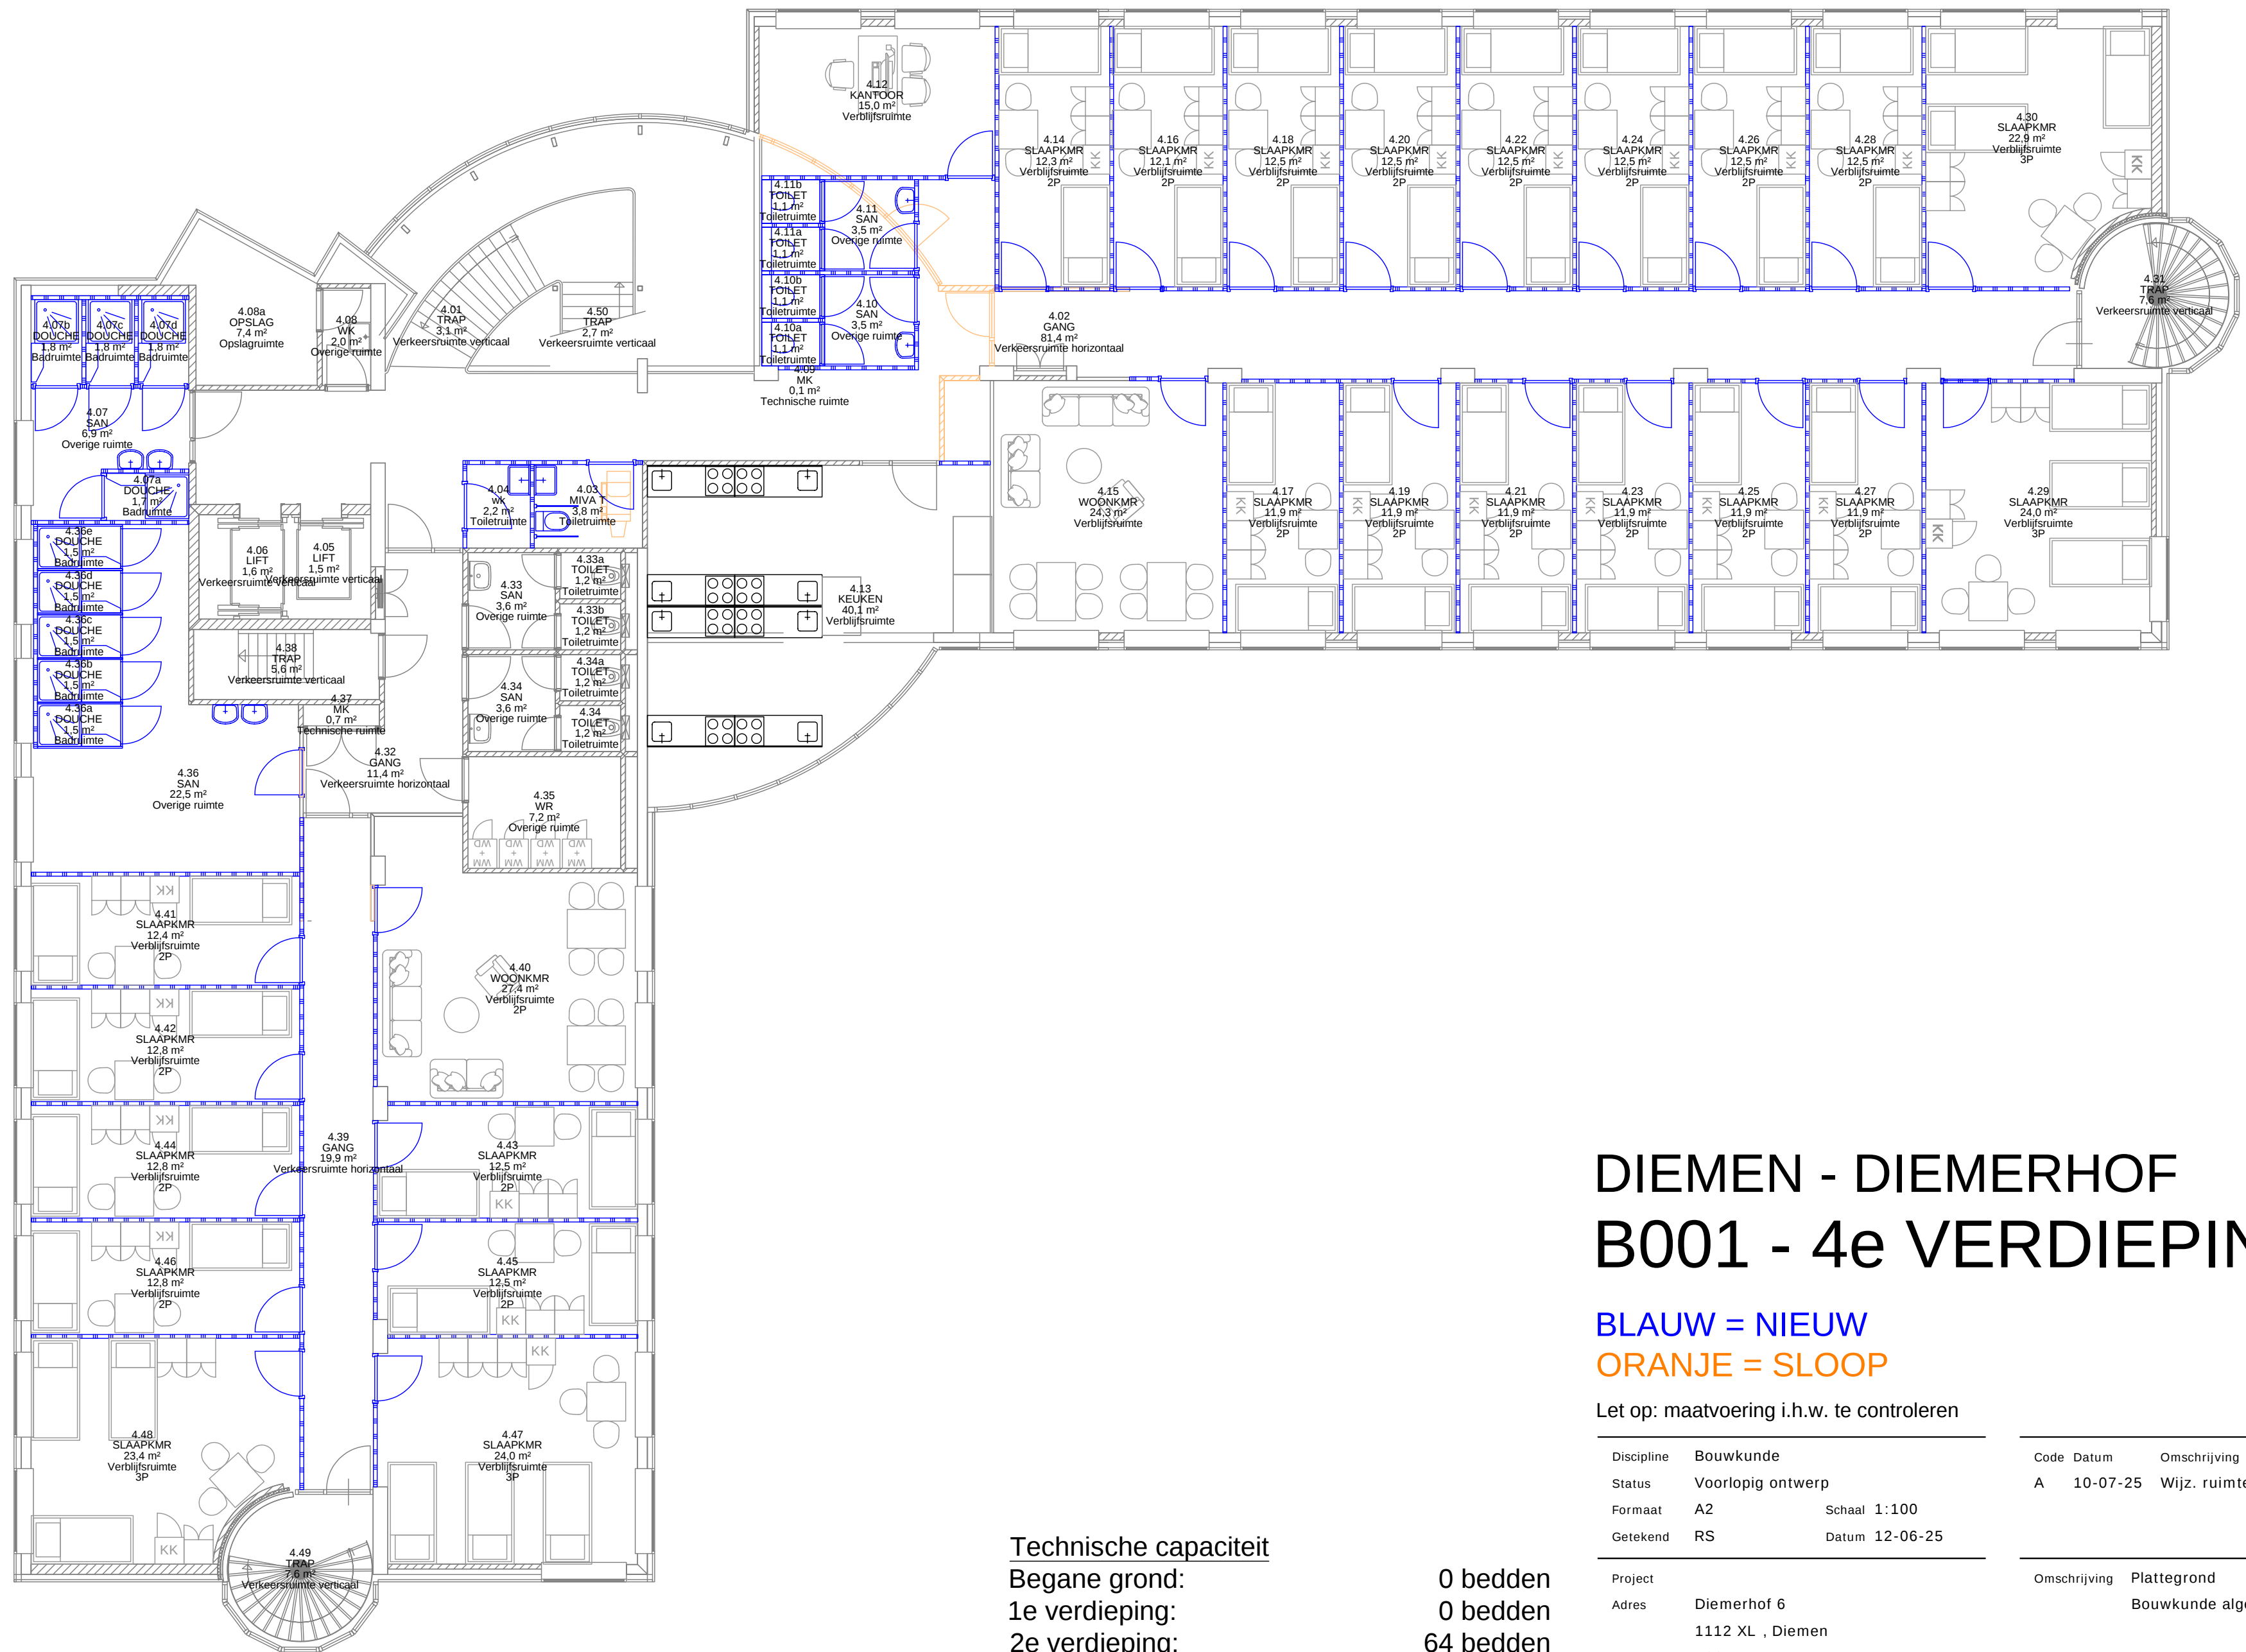

DIEMEN - DIEMERHOF B001 - 4e VERDIEPING

BLAUW = NIEUW
ORANJE = SLOOP

Let op: maatvoering i.h.w. te controleren

Discipline	Bouwkunde	Code	Datum	Omschrijving	Gewijzigd
Status	Voorlopig ontwerp	A	10-07-25	Wijz. ruimte 4.12/4.15	RS
Formaat	A2	Schaal	1:100		
Getekend	RS	Datum	12-06-25		
Project	Diemerhof 6	Omschrijving	Plattegrond		
Adres	1112 XL , Diemen		Bouwkunde algemeen		
Object	B001	Bouwlaag	4e verdieping		
		Tekeningnummer	DmnDmh_B001_B_25_04_PLG		
		Bestandsnaam	DmnDmh_B001_B_25_04_PLG.dwg		

Technische capaciteit

Begane grond: 0 bedden
1e verdieping: 0 bedden
2e verdieping: 64 bedden
3e verdieping: 64 bedden
4e verdieping: (AMV) 52 bedden

Totaal: 180 bedden

