


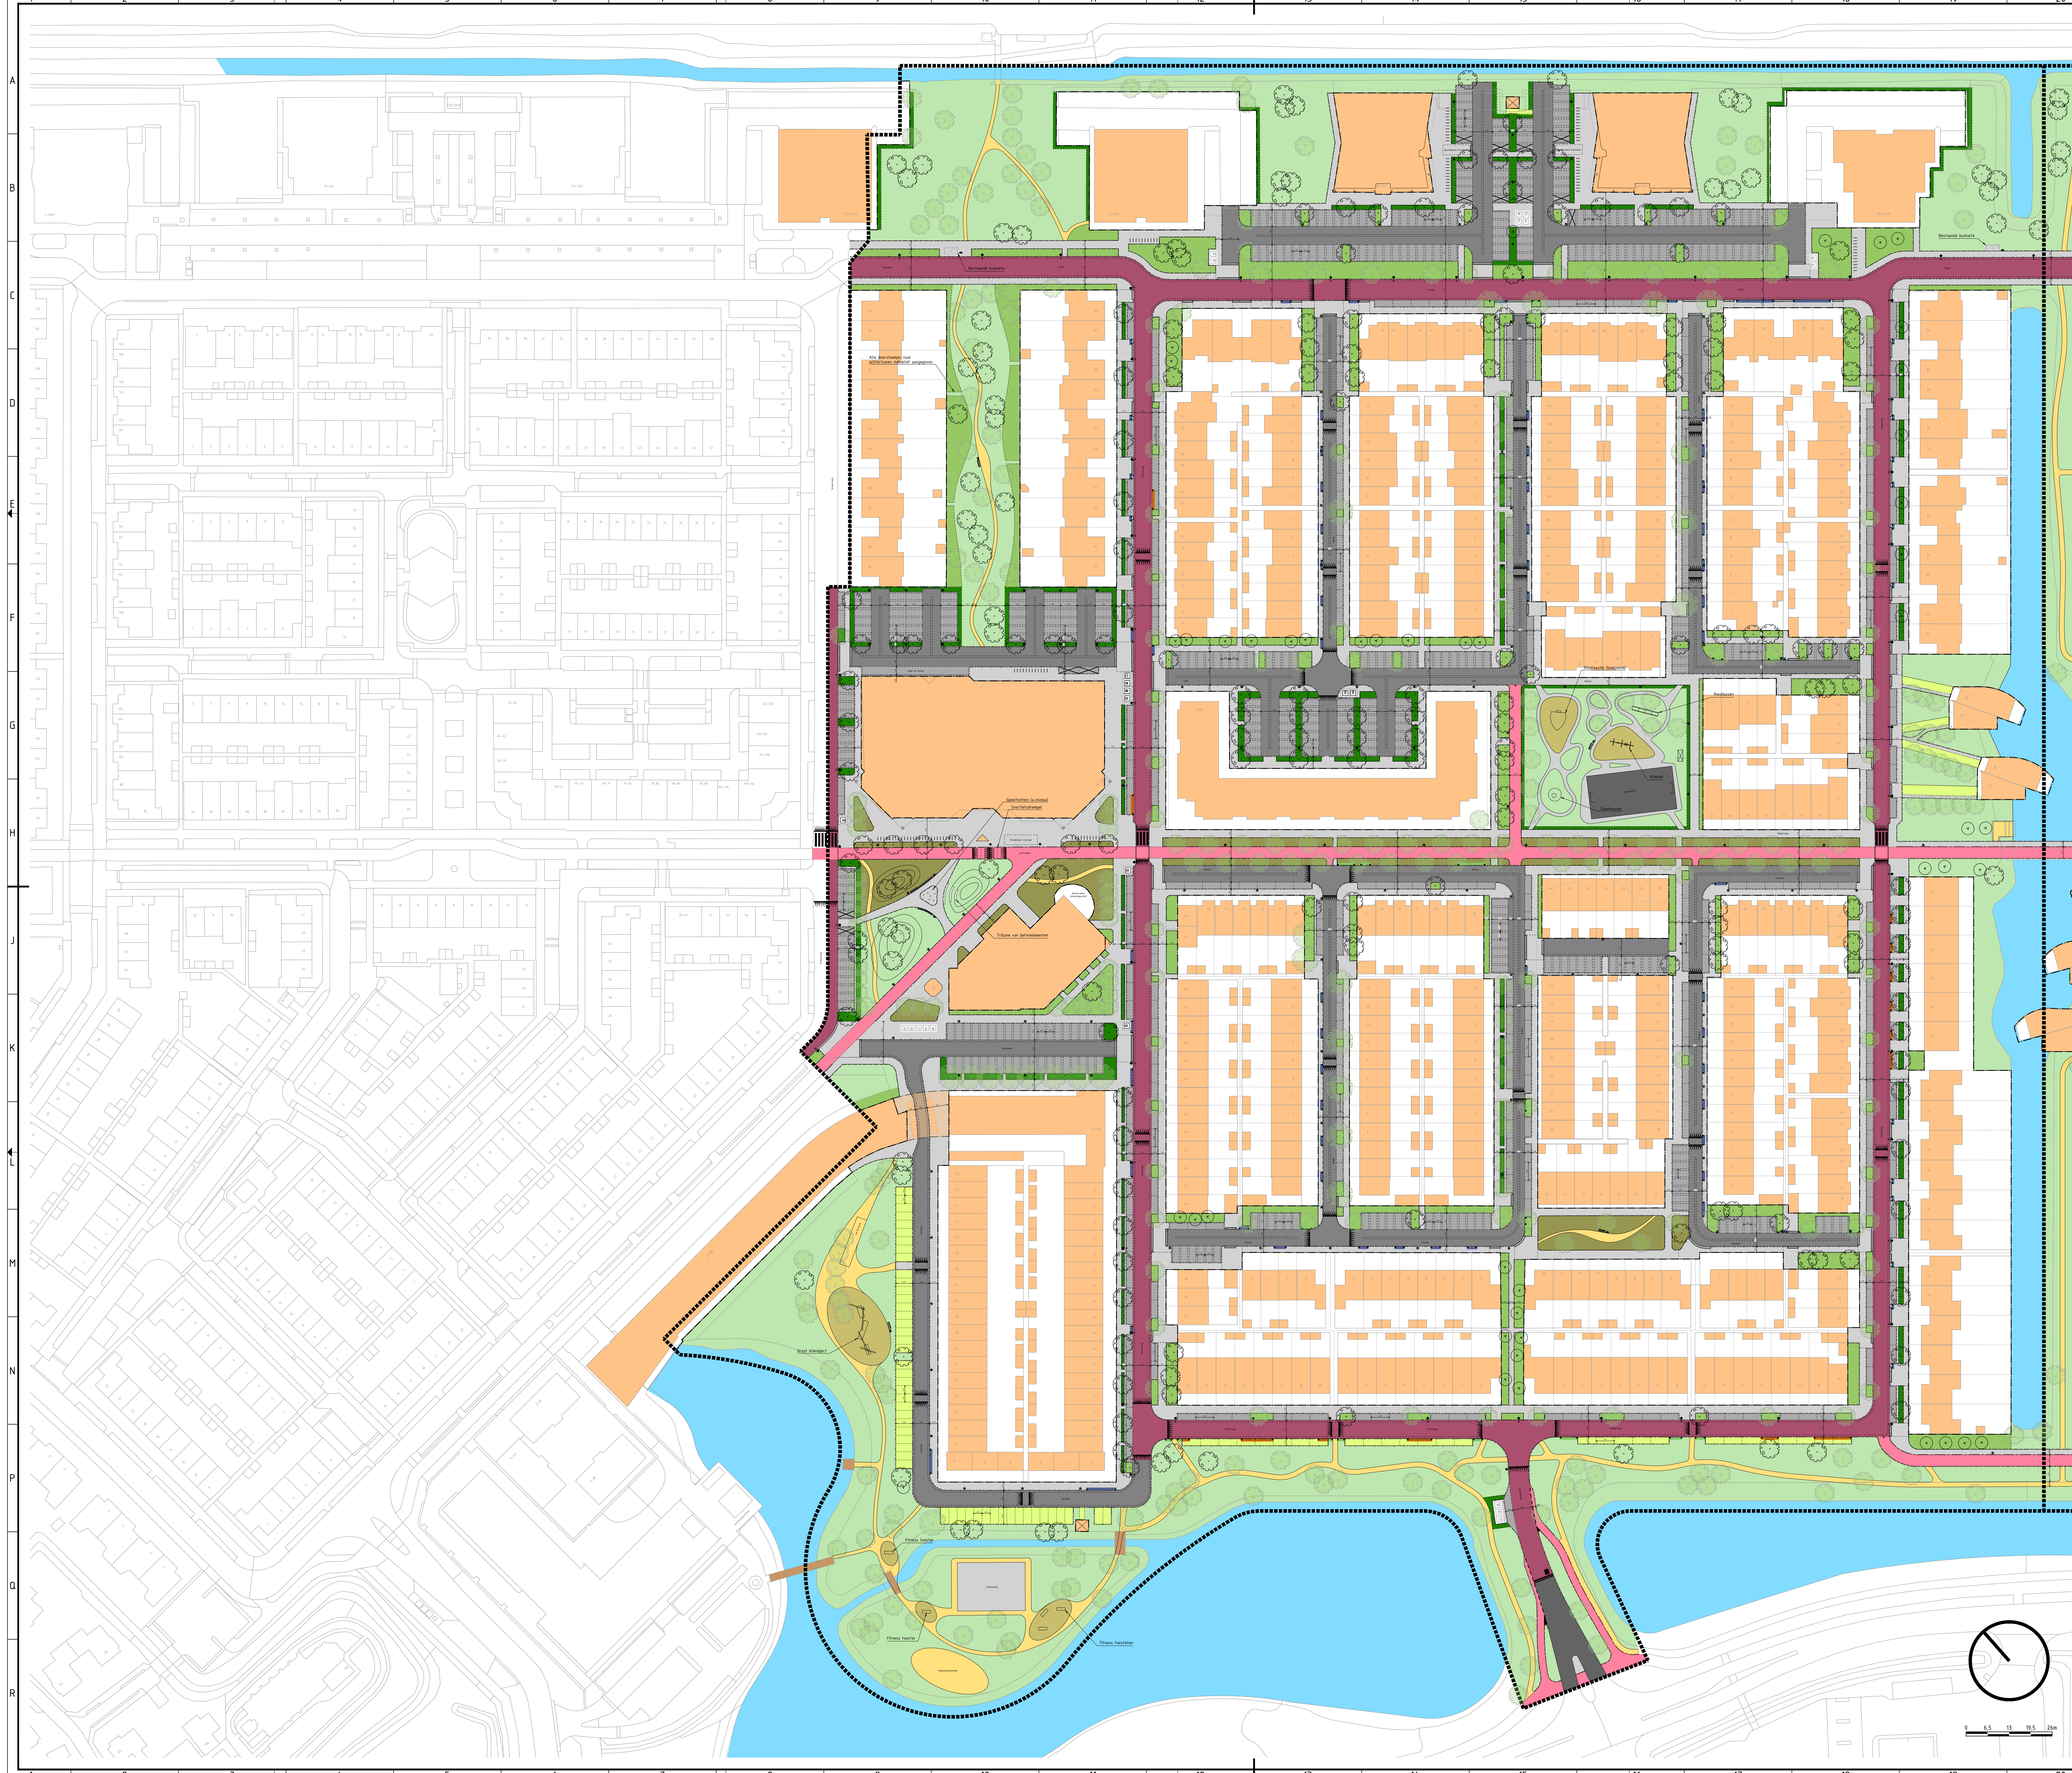

LEGENDA

ALGEMEEN

- Contouren GBKN
- Grens privaat – openbaar
- Plangebied
- Kadastrale grenzen
- Particulier eigendom
- Bestaande bebouwing
- Bestaande hoogte (t.o.v. N.A.P.)

VERHARDINGEN

- Wegen – hoofdstructuur
- Wegen – secundair
- Asfaltwegen
- Fietspaden
- Trottoirs
- Halfverharding
- Valdempende ondergrond
- Grassfeiten
- Parkeren

GRÖEN


- Gras
- Hagen
- Vaste planten
- Heesters
- Te behouden bomen volgens BEA
- Nieuwe meerstammige struiken en bomen

OVERIGEN

- Water
- Voetgangersbrug
- Clusterplaats roelmers (op het trottoir – in het groen – op parkeerplaats)
- Ondergrondse container (bestaand – nieuw/verplaatst)
- Zitbank met leuning / zitbank zonder leuning
- Fietsparkeren
- Snelheidsremmende maatregelen
- Minderende parkeerplaats

OPMERKINGEN

- maten in meters tenzij anders aangegeven
- hoogten in meters t.o.v. N.A.P.
- N.B. rekening houden met kabels en leidingen

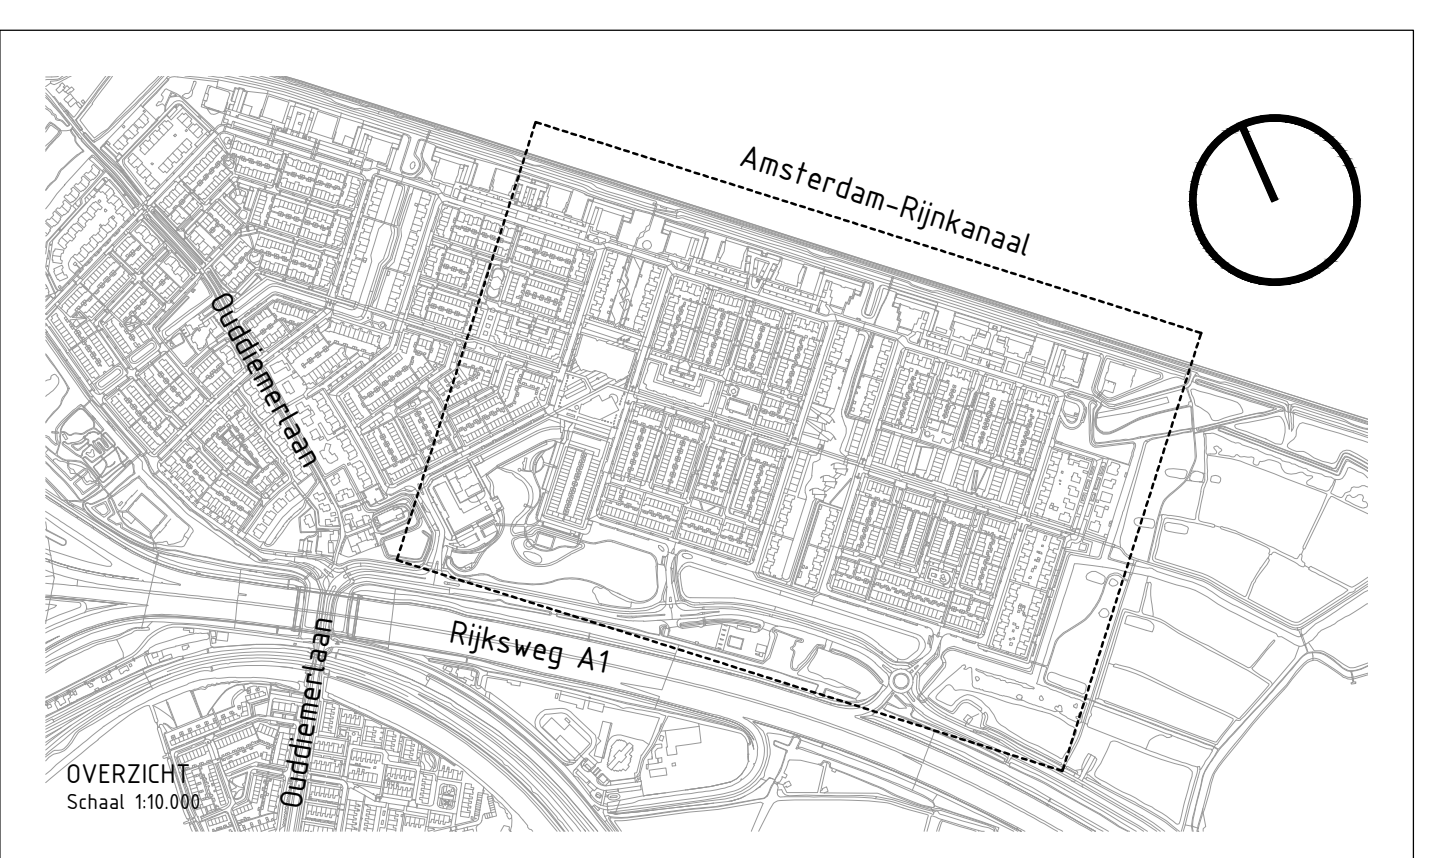

ONDERLEGGEURS	
- 2007.01.XRF - Kadastraal_v0.1	- 2007.01.XRF - Hoofdkaart Entourage_v0.1
- 2007.01.XRF - Bestek_v0.1	- 2007.01.XRF - Parkeerkart_v0.2
- 2007.01.XRF - BGT_v0.2	- 2007.01.XRF - Openbaarvervoer_v0.9
- 2007.01.XRF - KAL 2006-05_v0.1	- 2007.01.XRF - Invaling IJL_v0.1
- 2007.01.XRF - Hoofdkaart Vindertuin_v0.1	- 2007.01.XRF - BGT IJL_v0.3
- 2007.01.XRF - Hoofdkaart Scheepswaart_v0.1	- 2007.01.XRF - Speelplekken_v0.3
- 2007.01.XRF - Luchtfoto_v0.1	- 2007.01.XRF - Speelplekken_v0.4
- 2007.01.XRF - Plangebied 1200_v0.2	- 2007.01.XRF - Plangebied_v0.4

OPDRACHTGEVER	OPDRACHTGEVER	OPDRACHTGEVER	OPDRACHTGEVER
Gemeente Diemen	Gemeente Diemen	Gemeente Diemen	Gemeente Diemen
PROJECTLEIDER	PROJECTLEIDER	PROJECTLEIDER	PROJECTLEIDER
JT	JT	JT	JT
VOORSTAVEN	VOORSTAVEN	VOORSTAVEN	VOORSTAVEN
2007.01.TVO_191	2007.01.TVO_191	2007.01.TVO_191	2007.01.TVO_191
STATUS	STATUS	STATUS	STATUS
DEFINITIEF	DEFINITIEF	DEFINITIEF	DEFINITIEF