


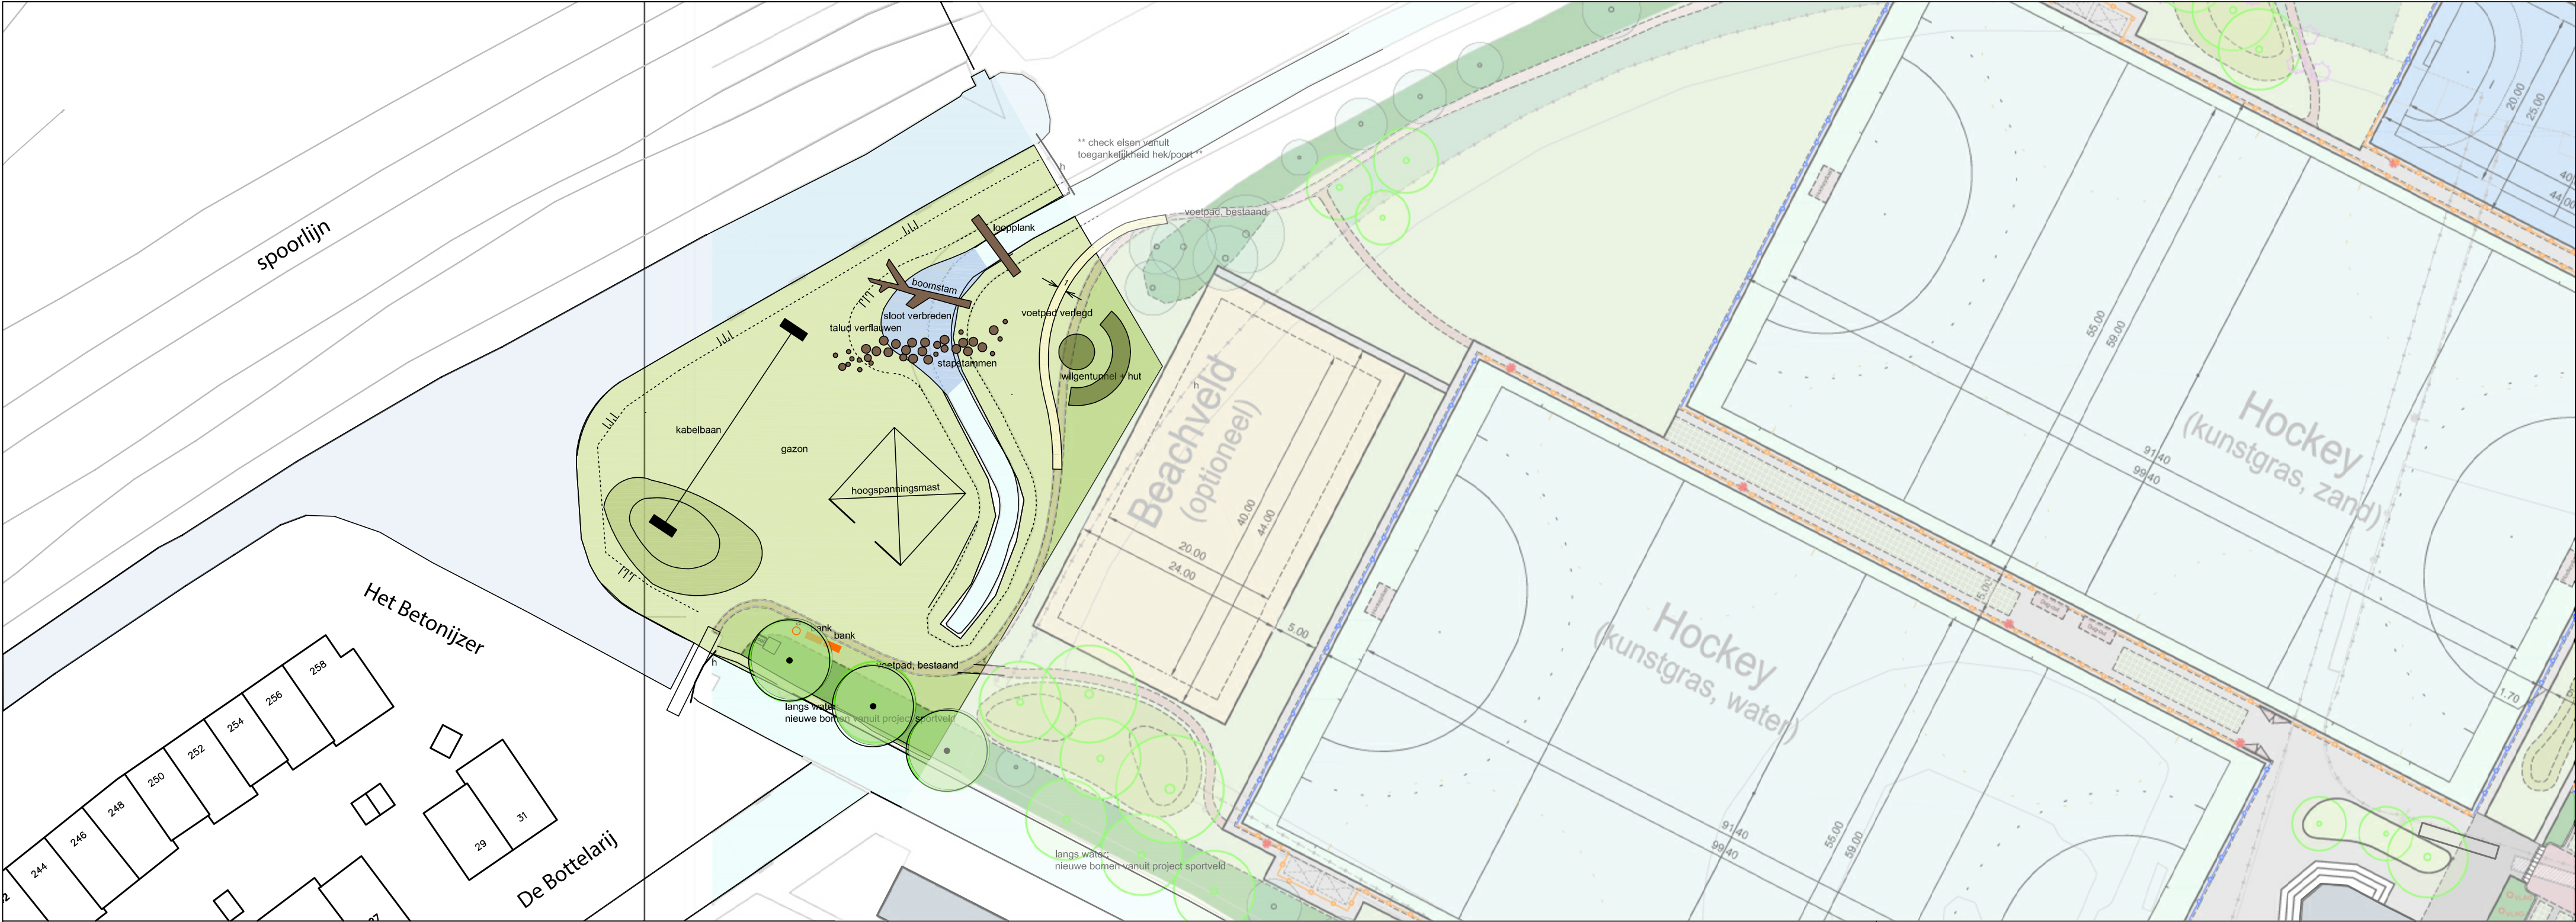

ALGEMEEN

- maatvoering in meters
- talud
- put of nutskast e.d., handhaven
- ontluchtingsbuis, handhaven

VERHARDING

voetpad
Voetpad, breedte minimaal 1 meter
schelpenpad
conform speelpl. de Sniep Zuid
geen opsluitbanden i.v.m. bomen

GROEN

- boom, bestaand
- boom, nieuw of verplant
- gazon
- gazon op heuvel

MEUBILAIR

- Afvalbak, nieuw
- Hek, bestaand
- Bank, nieuw

SPELEN BOTTELARIJ (leverancier Elbe)


- kabelbaan
Kabelbaan, nieuw
- boomstam
Boomstam, nieuw
- stapstammen
Stapstammen, nieuw
- wilgenhut
Wilgentunnel + hut, nieuw
- loopplank
Loopplank, nieuw

AANWIJZINGEN VOOR UITWERKING EN UITVOERING

- **Ontwerp dient nog technisch gecontroleerd en technisch uitgewerkt te worden, door gemeente Diemen.**
- Gemeente Diemen heeft aangegeven dat bomen op kabels & leidingen geplaatst kunnen worden, ontwerp nog te controleren op kabels & leidingen en op putten, door gemeente Diemen.
- Speelobjecten en veiligheidsnormen (cirkels) volgens leverancier Elbe i.o.m. Gemeente Diemen bepaald (val-ondergronden gras, beekloop zand)
- Afwateringsplan n.t.b. tijdens technische uitwerking.
- De hoogtepellen en taludlijnen zijn indicatief en ter plaatse te bepalen tijdens de uitvoering.
- Volgens inmeting is gemiddelde maaiveldhoogte in het Jaagpad ruwweg -0.70 NAP.
- Volgens gemeente is waterstand volgens polderpeil Diemerpolder: -1.90 NAP.
- Niet vrijgegeven voor uitvoering.
- Alle maten onderling en in het werk te controleren.
- Bomen te beschermen tijdens de uitvoering.

ONDERGRONDEN

- K en L Sniep Noord.dwg, bron: gemeente Diemen, 12 februari 2021
- 21008 Topo meting Diemen.dwg, bron: gemeente Diemen
- Plantage De Sniep Noord_kadaster.dwg, bron gemeente Diemen
- Definitief Ontwerp herinrichting sportpark, 11 november 2020
- Tennenet, DIM-VW150_selec_gebied.dwg

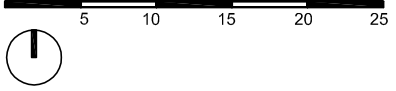

Project
Ontwerp buitenruimte Plantage de Sniep, Diemen

Opdrachtgever
Gemeente Diemen

Stadium
Definitief Ontwerp

Onderwerp
Bottelarij, plankaart + zones langs kabels en leidingen

Schaal
1:500

Formaat
A2

Tekeningnummer
...

Datum
27 oktober 2021

Projectnummer
...

Bieke van Hees Landschapsarchitectuur

Rijksstraatweg 130
2022 DE Haarlem
+31 (0) 6 48 22 08 33
info@biekevanhees.com
www.biekevanhees.com