


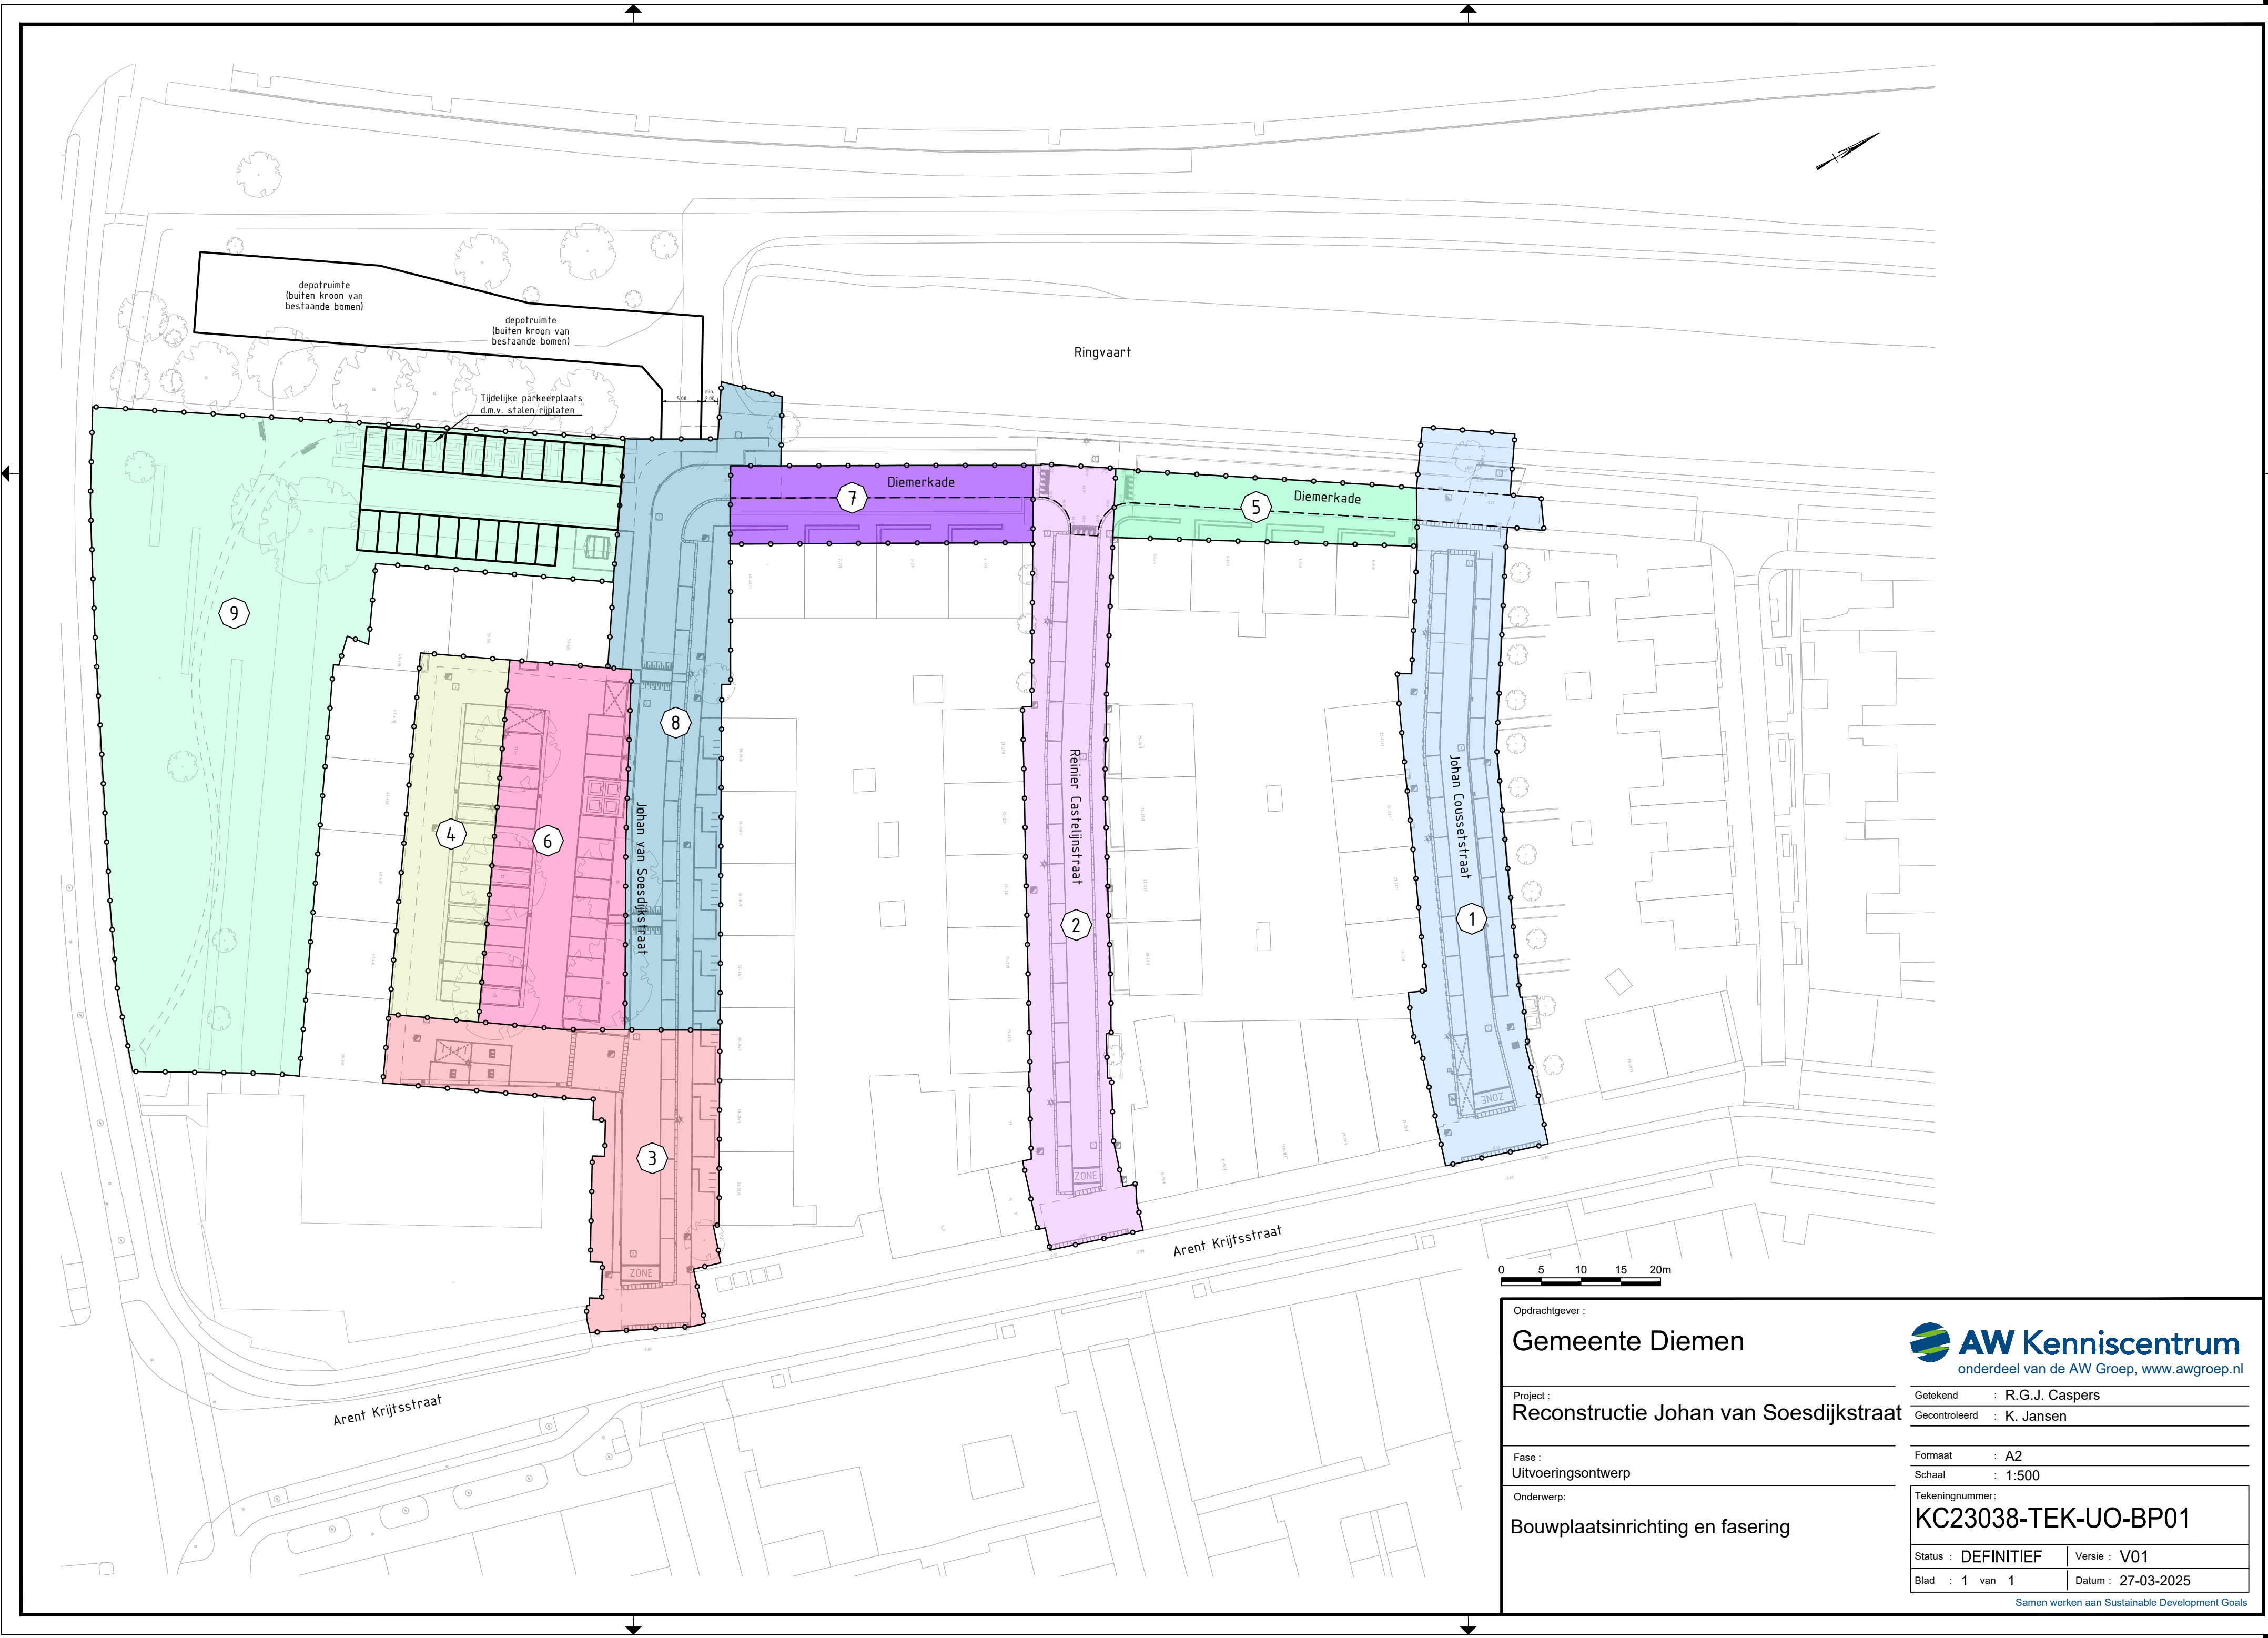

0 5 10 15 20m

Opdrachtgever :

Gemeente Diemen

Project :

Reconstructie Johan van Soesdijkstraat

Fase :

Uitvoeringsontwerp

Onderwerp:

Bouwplaatsinrichting en fasering

AW Kenniscentrum
onderdeel van de AW Groep, www.awgroep.nl

Getekend : R.G.J. Caspers

Gecontroleerd : K. Jansen

Formaat : A2

Schaal : 1:500

Tekeningnummer:

KC23038-TEK-UO-BP01

Status : DEFINITIEF

Versie : V01

Blad : 1 van 1

Datum : 27-03-2025

Samen werken aan Sustainable Development Goals